

PROJEKT KONCEPCYJNY
ROZBUDOWY I PRZEBUDOWY BUDYNKU KOTŁOWNI
WRAZ ZE ZMIANĄ SPOSOBU UŻYTKOWANIA NA
BUDYNEK, DLA POTRZEB OSP JANÓW PODLASKI

Adres inwestycji:

21-505 Janów Podlaski, ul. Bialska, dz. nr ewid. 451/4, 451/5, 451/6, 430/3

BRANŻA: **KONCEPCJA BUDYNKU**

INWESTOR:

Gmina Janów Podlaski
ul. Bialska 6a
21-505 Janów Podlaski


OPRACOWAŁ:

FUNKCJA	IMIĘ I NAZWISKO	NR UPRAWNIEŃ SPECJALIZACJA	PODPIS
PROJEKTANT	mgr. inż. Bartosz Andrzejczuk	LUB/0004/PWBKb/22 spec. konstr-bud.	

PLAN SYTUACYJNO - LOKALIZACYJNY
SKALA 1:500

Mapa zasadnicza
Skala 1:500

Województwo: lubelskie
Powiat: bialski
Jednostka ewidencyjna: JANÓW PODLASKI
Obręb: Janów Podlaski Osada

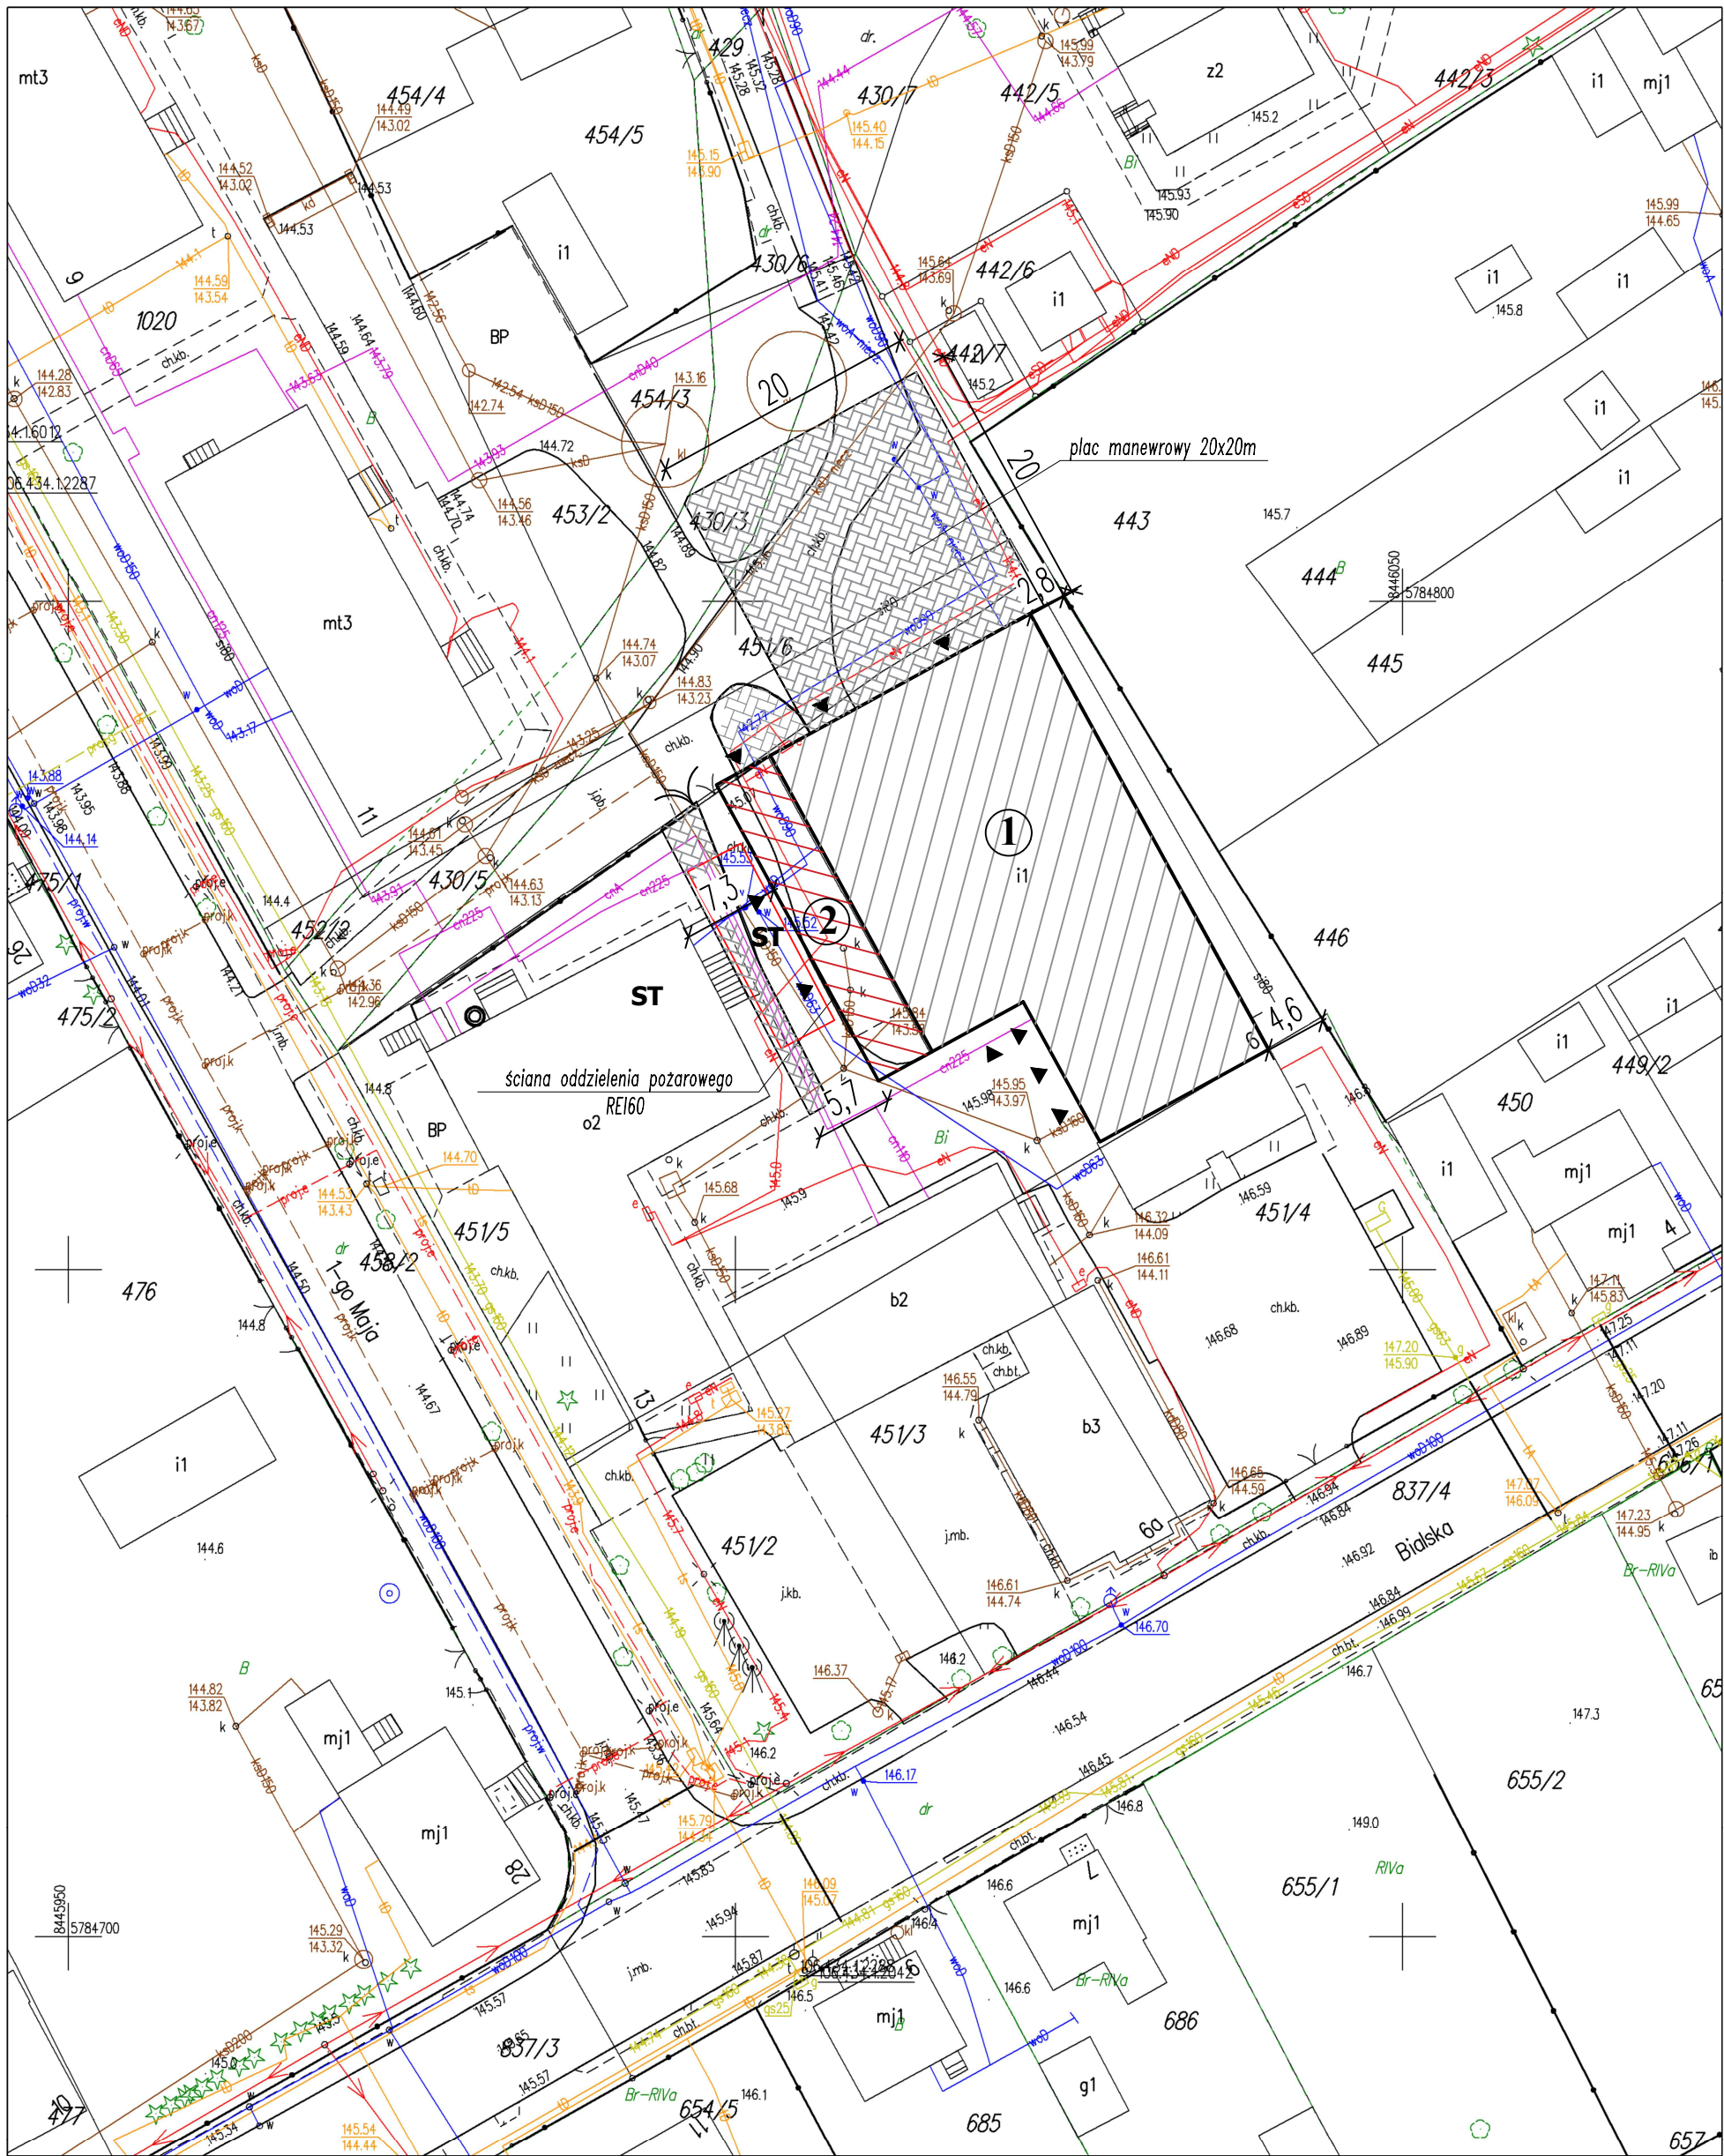


LEGENDA

- ① ISTNIEJĄCA CZĘŚĆ BUDYNKU
- ② PROJEKTOWANA ROZBUDOWA
- ▲ WEJŚCIA I BRAMY WJAZDOWE DO BUDYNKU
- ST STANOWISKO MYCIA WOZÓW STRAŻACKICH 4,5x15m
- UTWARDZENIA - KOSTKA BRUKOWA

ID weryfikacji: 171900-bcf186f3 (na stronie: <https://powiatbialski.geoportal2.pl/map/osrodek/weryfikacja.php>)
Dokument wygenerowany automatycznie dnia: 04.02.2025 r. Wniosek: GKN.6642.369.2025
Niniejsza mapa nie może służyć do celów projektowych.

Rysunek		PLAN SYTUACYJNO - LOKALIZACYJNY	
Obiekt	Budynek OSP w Janowie Podlaskim	Imię i nazwisko	Podpis
Specjalność		Uprawnienia	
PROJEKTANT	mgr inż. Bartosz Andrzejczuk	LUB/0004/PWBKb/22	
spec.konstr.bud.			
Branża	Data	Skala	Nr Rys.
KONCEPCJA BUDYNKU	02.2025 r.	1:500	1

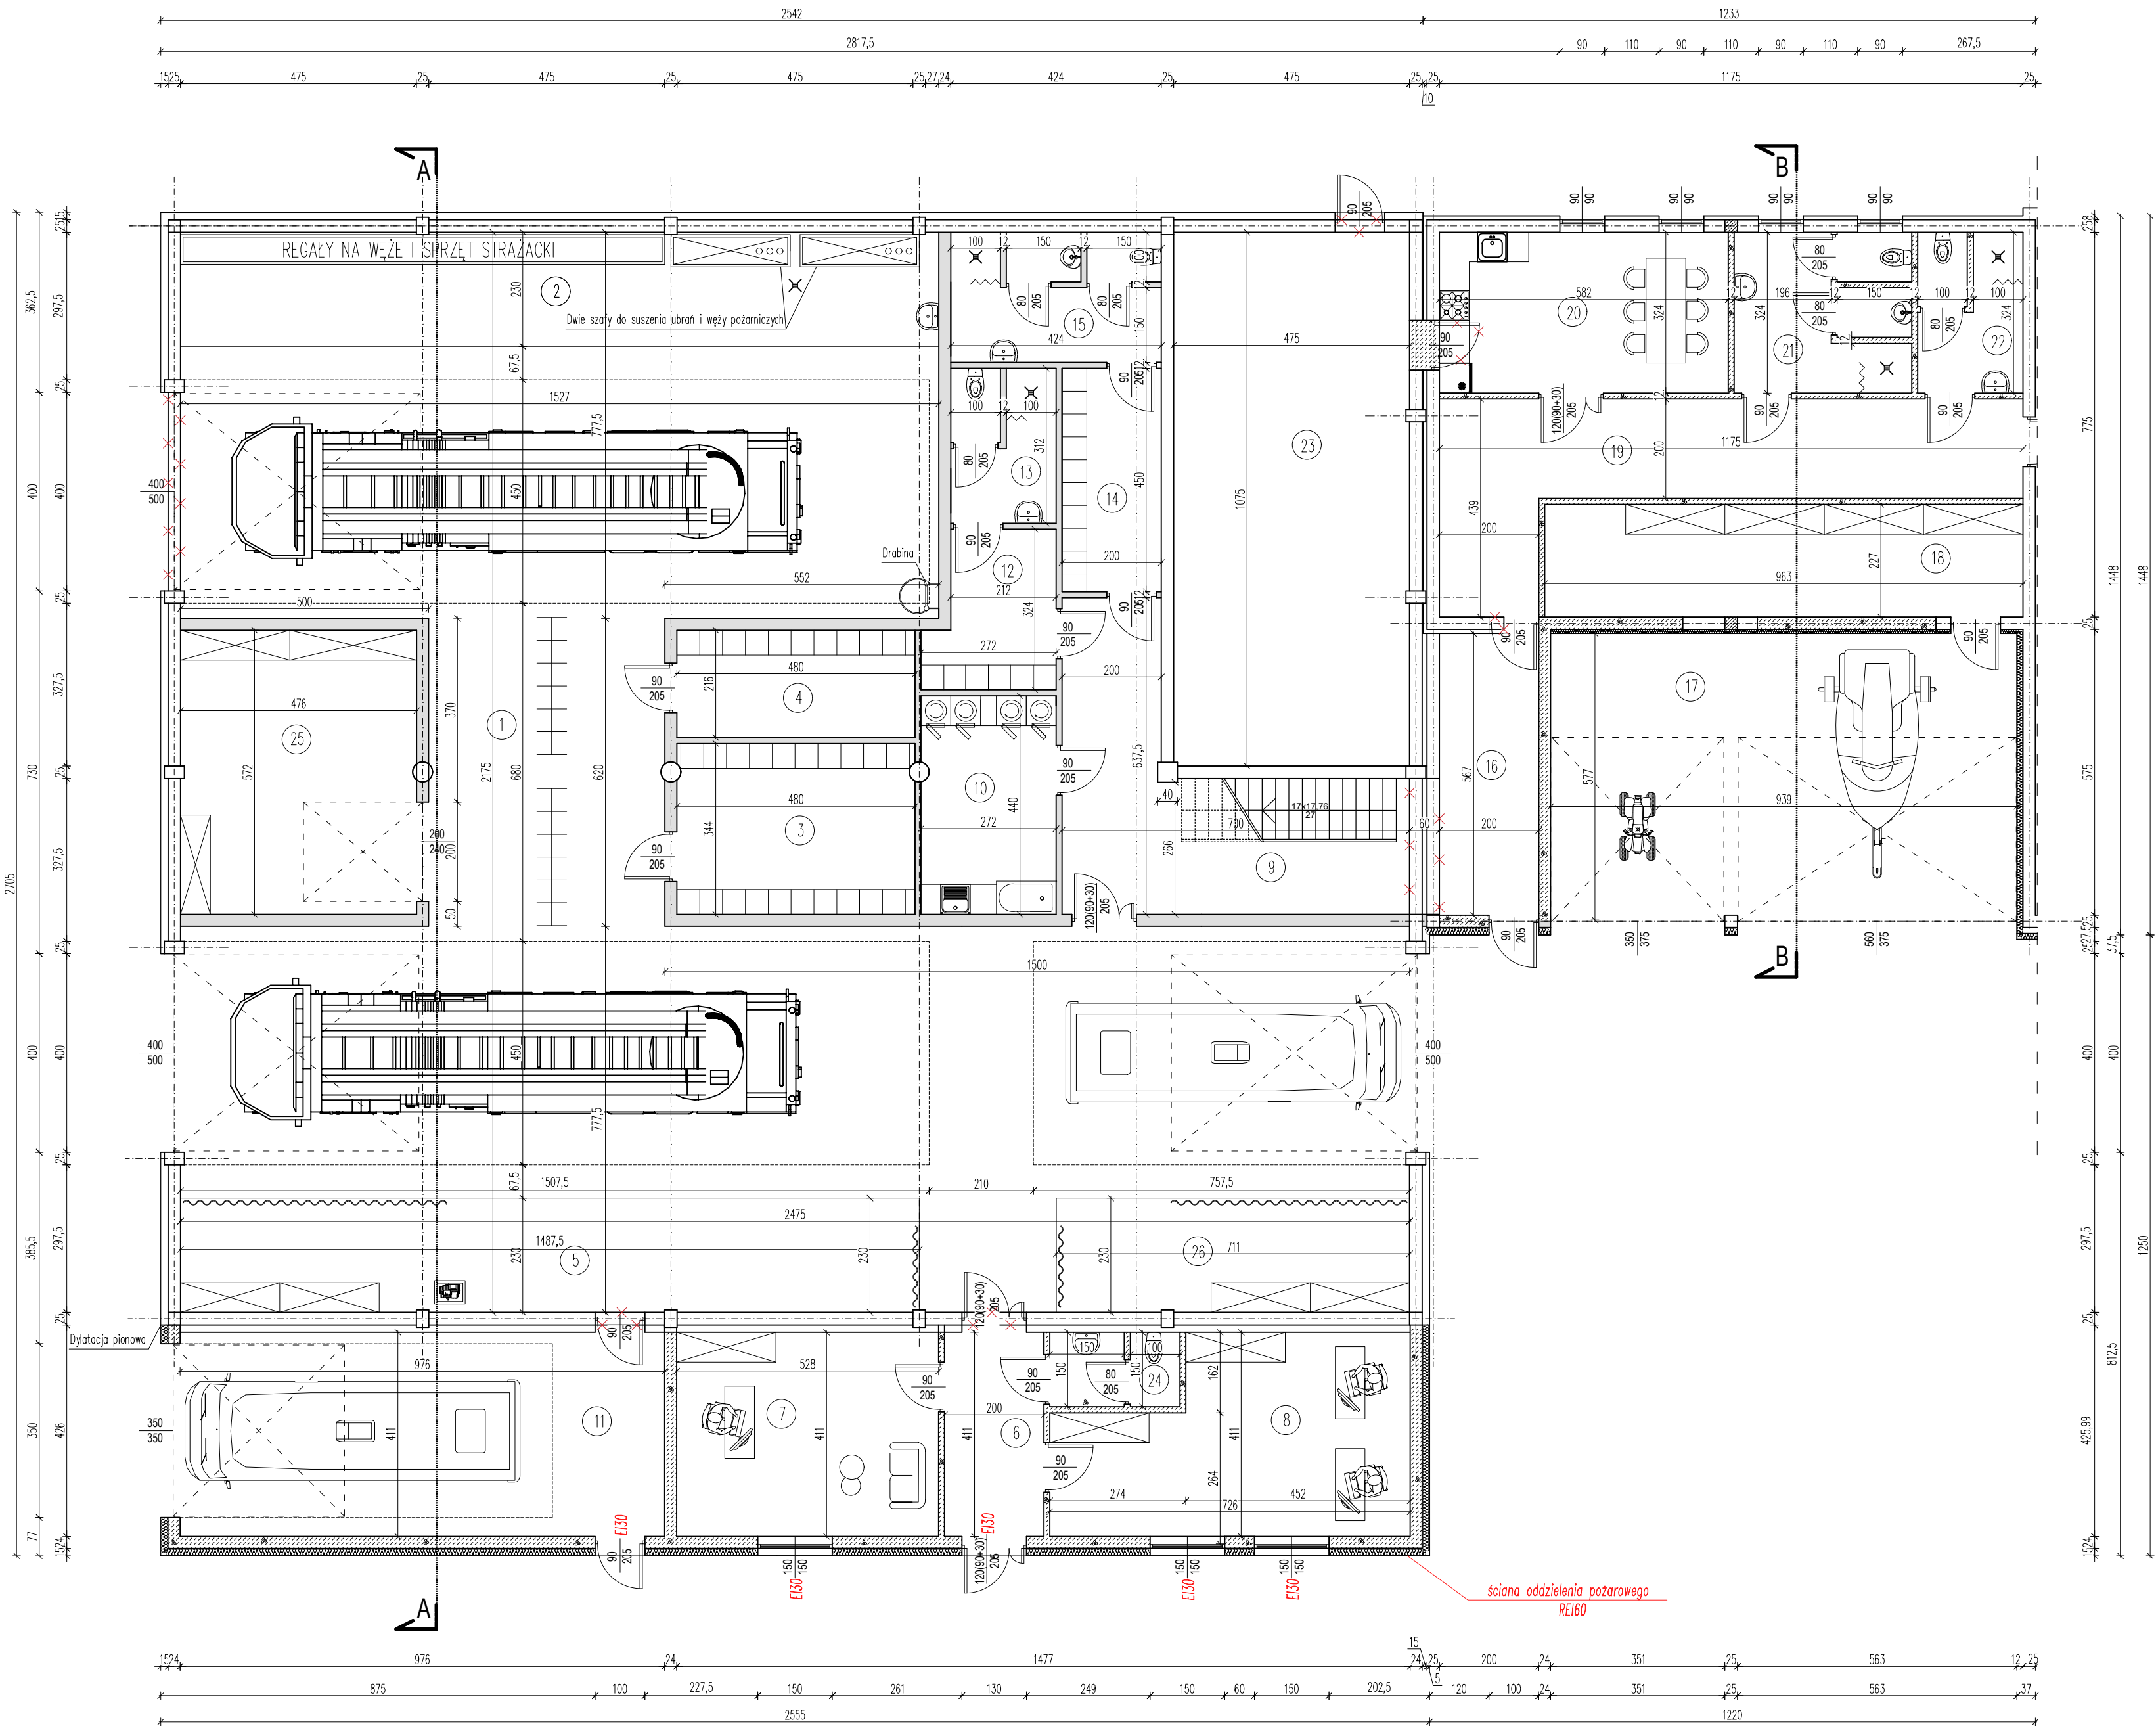

RZUT PARTERU
SKALA 1:100

WYKAZ POMIESZCZENI PARTER			
L.P.	NAZWA POMIESZCZENIA	M2	PODŁOGA
1	HALA GARAŻOWA	254,79	ZYWICA EPOKSYDOWA
2	SUSZARNIA STRUJÓW I WĘZY STRAŻACKICH	35,08	ZYWICA EPOKSYDOWA
3	SZATNIA MĘSKA	16,42	TERAKOTA
4	SZATNIA DAMSKA	10,36	TERAKOTA
5	STANOWISKO / MAGAZYN	34,18	ZYWICA EPOKSYDOWA
6	KOMUNIKACJA	8,22	TERAKOTA
7	BIURO	21,68	TERAKOTA
8	PUNKT ALARMOWY DZURKA	25,38	TERAKOTA
9	KOMUNIKACJA	22,30	TERAKOTA
10	PRALNIA	11,90	TERAKOTA
11	HALA GARAŻOWA	40,11	TERAKOTA
12	SZATNIA DAMSKA	7,58	TERAKOTA
13	ŁAZIENKA DAMSKA	6,41	TERAKOTA
14	SZATNIA MĘSKA	9,00	TERAKOTA
15	ŁAZIENKA MĘSKA	10,70	TERAKOTA
16	KOMUNIKACJA	11,36	TERAKOTA
17	HALA GARAŻOWA	54,15	ZYWICA EPOKSYDOWA
18	MAGAZYN	21,88	TERAKOTA
19	KOMUNIKACJA	28,28	TERAKOTA
20	KUCHNIA + JADALNIA	18,84	TERAKOTA
21	ŁAZIENKA MĘSKA	11,17	TERAKOTA
22	ŁAZIENKA DAMSKA	6,66	TERAKOTA
23	KOZIŁOWNIA	51,02	TERAKOTA
24	ŁAZIENKA	3,86	TERAKOTA
25	MAGAZYN	27,15	ZYWICA EPOKSYDOWA
26	STANOWISKO / MAGAZYN	16,35	ZYWICA EPOKSYDOWA
LEGENDA RAZEM		765,01	

- PROJEKTOWANE ŚCIANY
PROJEKTOWANE ŚCIANY
ELEMENTY PRZEZNACZONE DO ROZBIÓRKI

Rysunek	RZUT PARTERU- KONCEPCJA			
Obiekt	Budynek OSP w Janowie Podlaskim			
Specjalność	Imię i nazwisko		Uprawnienia	Podpis
PROJEKTANT	mgr inż. Bartosz Andrzejczuk		LUB/0004/PWBKb/22 spec.konstr-bud.	
Branża		Data	Skala	Nr Rys.
KONCEPCJA BUDYNKU		02.2025 r.	1:100	2




WYKAZ POMIESZCZEŃ PIĘTRO			
L.P.	NAZWA POMIESZCZENIA	M2	PODŁOGA
1	KOMUNIKACJA	6,62	ZYWICA EPOKSYDOWA
2	ŁAZIENKA	3,92	ZYWICA EPOKSYDOWA
3	SALA SZKOLENIOWA	103,26	TERAKOTA
4	ANTRESOLA	34,83	ZYWICA EPOKSYDOWA
	RAZEM	148,63	


LEGENDA

 PROJEKTOWANE ŚCIANY

Rysunek	RZUT PIĘTRA- KONCEPCJA			
Obiekt	Budynek OSP w Janowie Podlaskim			
Specjalność	Imię i nazwisko		Uprawnienia	Podpis
PROJEKTANT	mgr inż. Bartosz Andrzejczuk		LUB/0004/PWBKb/22 spec.konstr.-bud.	
Branża		Data	Skala	Nr Rys.
KONCEPCJA BUDYNKU		02.2025 r.	1:100	3

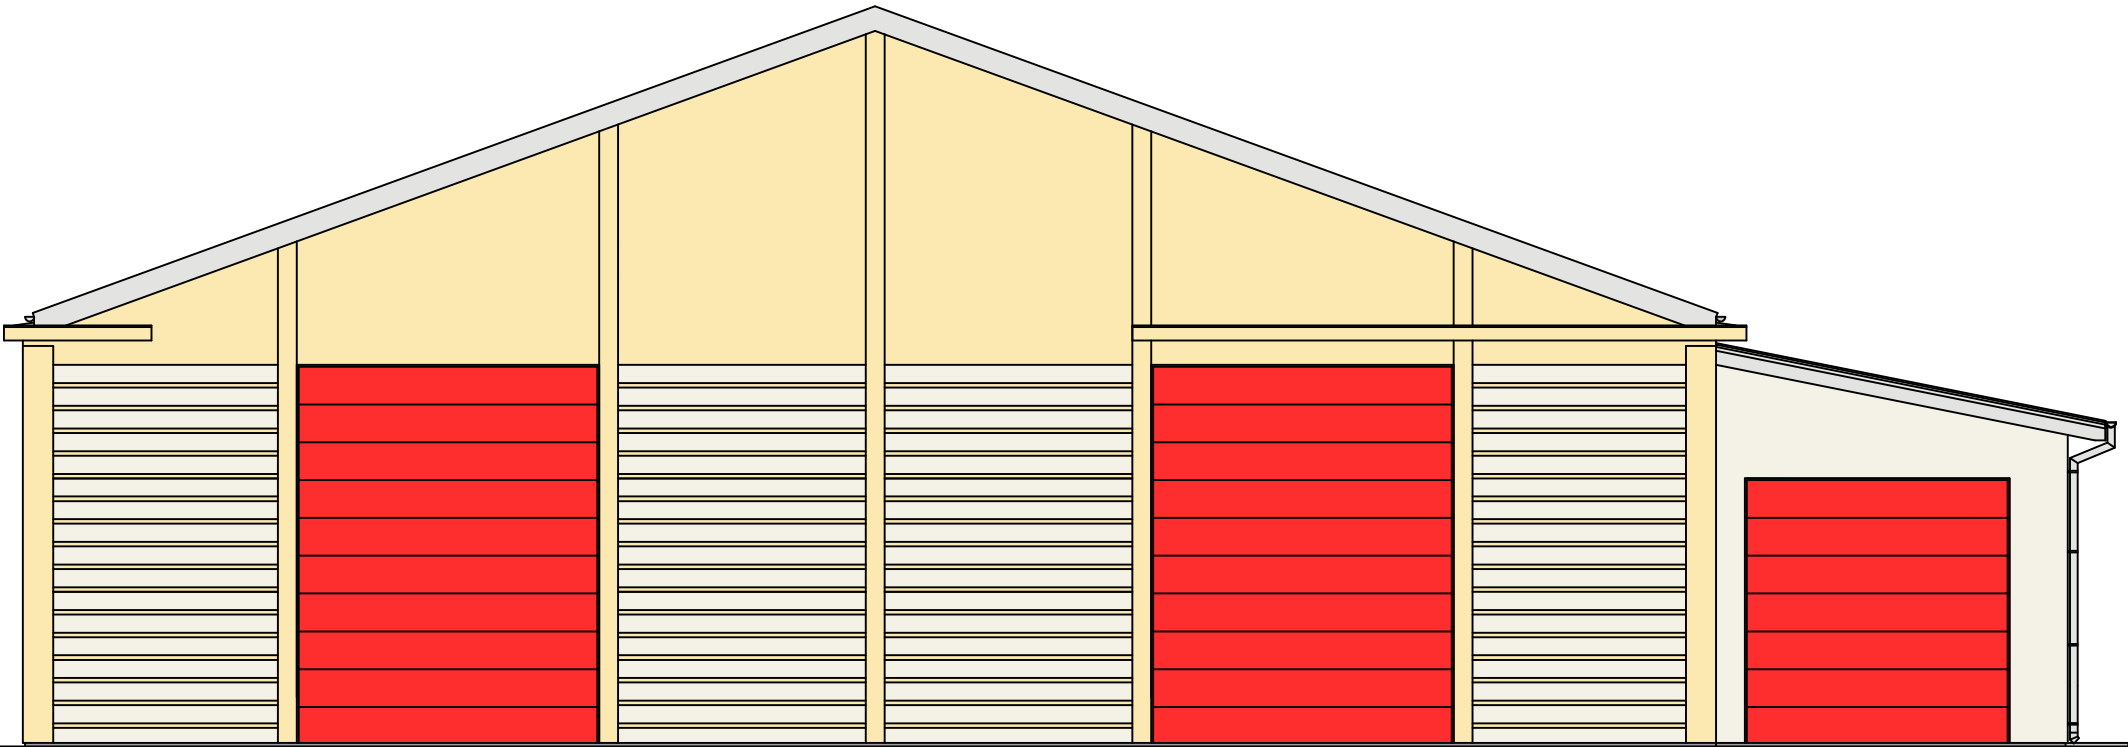

ELEWACJA PÓŁNOCNO -ZACHODNIA

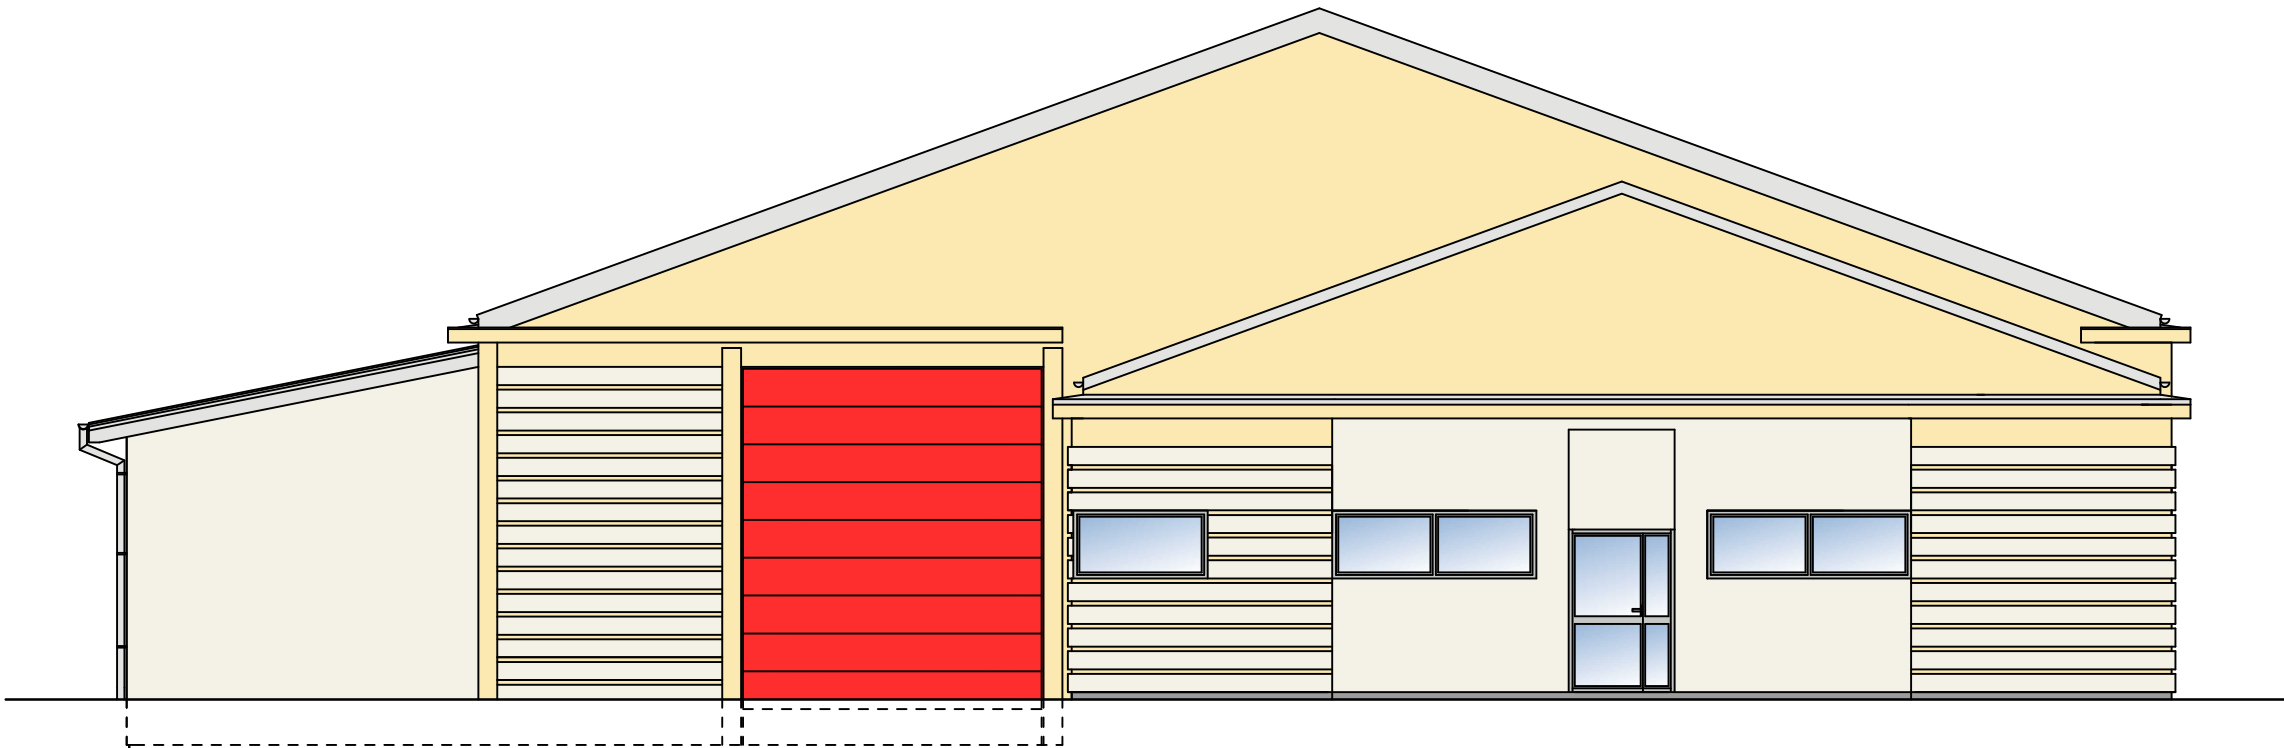

ELEWACJA POŁUDNIOWO -WSCHODNIA

KOLORYSTYKA ELEWACJI



Ściany - tynk elewacyjny w kolorze piaskowym



Ściany - tynk elewacyjny w kolorze żółtym



Cokół - tynk mineralny w kolorze szarym



Bramy wjazdowe w kolorze czerwonym



Obróbki blacharskie, rynny, rury spustowe blacha ocynkowana w kolorze jasno-szarym



Stolarka okiennie-drzwiowa w kolorze jasno-szarym




Pokrycie dachu - płyta warstwowa w kolorze jasno-szarym

Rysunek	ELEWACJE- KONCEPCJA		
Obiekt	Budynek OSP w Janowie Podlaskim		
Specjalność	Imię i nazwisko	Uprawnienia	Podpis
PROJEKTANT	mgr inż. Bartosz Andrzejczuk	LUB/0004/PWBKb/22 spec.konstr-bud.	
Branża		Data	Nr Rys.
KONCEPCJA BUDYNKU		02.2025 r.	4a




ELEWACJA POŁUDNIOWO -ZACHODNIA

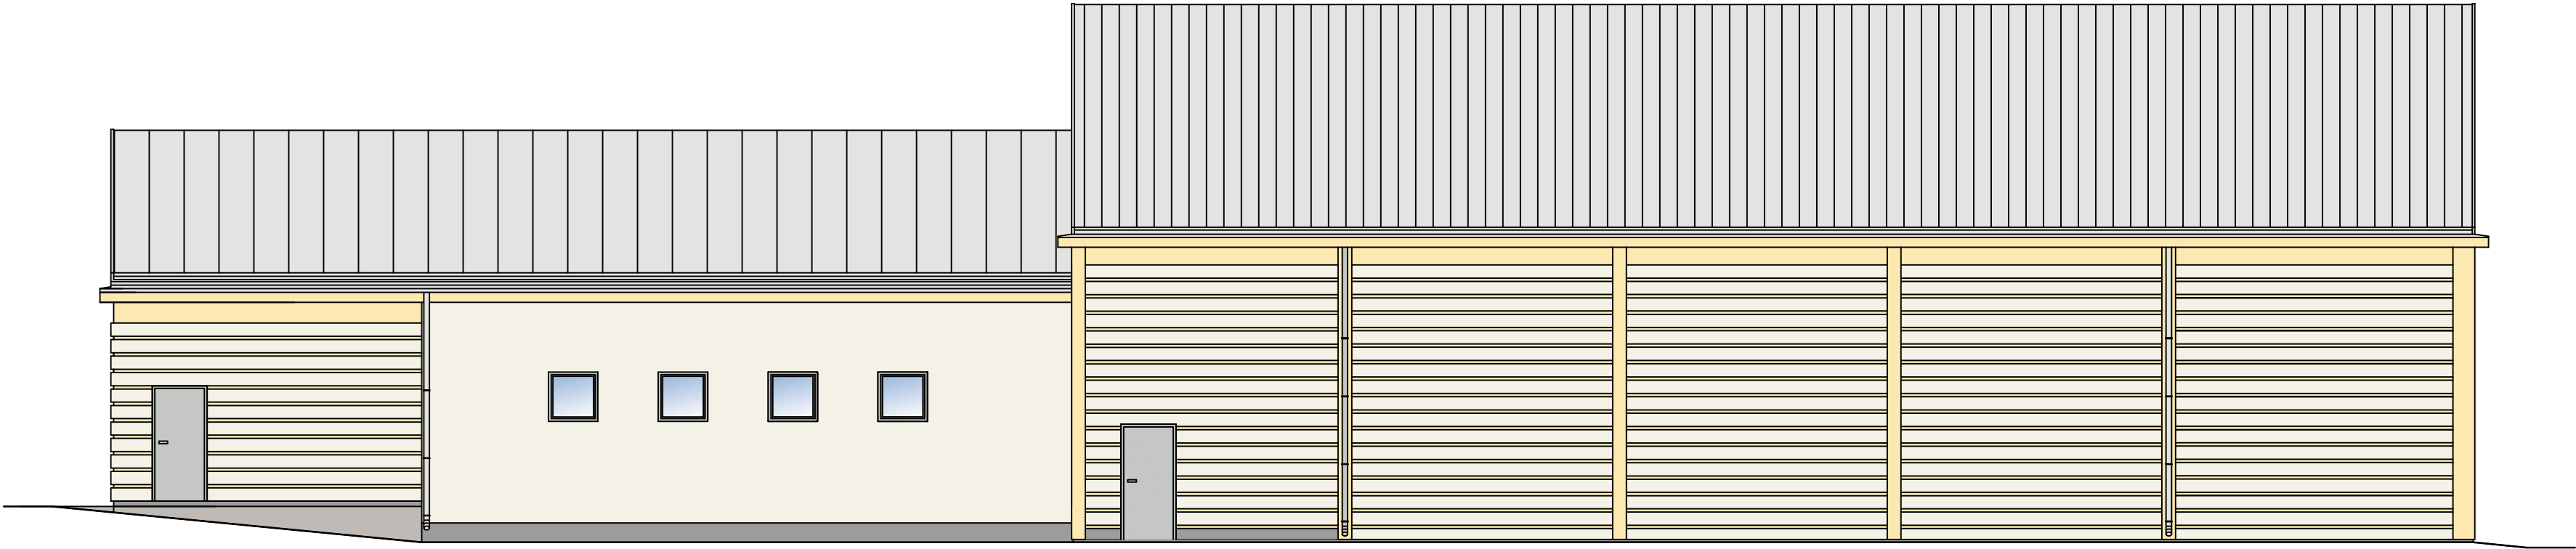


ELEWACJA PÓŁNOCNO -WSCHODNIA

KOLORYSTYKA ELEWACJI			
	Ściany - tynk elewacyjny w kolorze piaskowym		Obróbki blacharskie, rynny, rury spustowe blacha ocynkowana w kolorze jasno-szarym
	Ściany - tynk elewacyjny w kolorze żółtym		Stalarka okienno-drzwiowa w kolorze jasno-szarym
	Cokół - tynk mineralny w kolorze szarym		Pokrycie dachu - płyta warstwowa w kolorze jasno-szarym
	Bramy wjazdowe w kolorze czerwonym		

Rysunek	ELEWACJE- KONCEPCJA		
Obiekt	Budynek OSP w Janowie Podlaskim		
Specjalność	Imię i nazwisko	Uprawnienia	Podpis
PROJEKTANT	mgr inż. Bartosz Andrzejczuk	LUB/0004/PWBKb/22 spec.konstr-bud.	
Branża		Data	Skala
KONCEPCJA BUDYNKU		02.2025 r.	1:100
			Nr Rys.
			5a

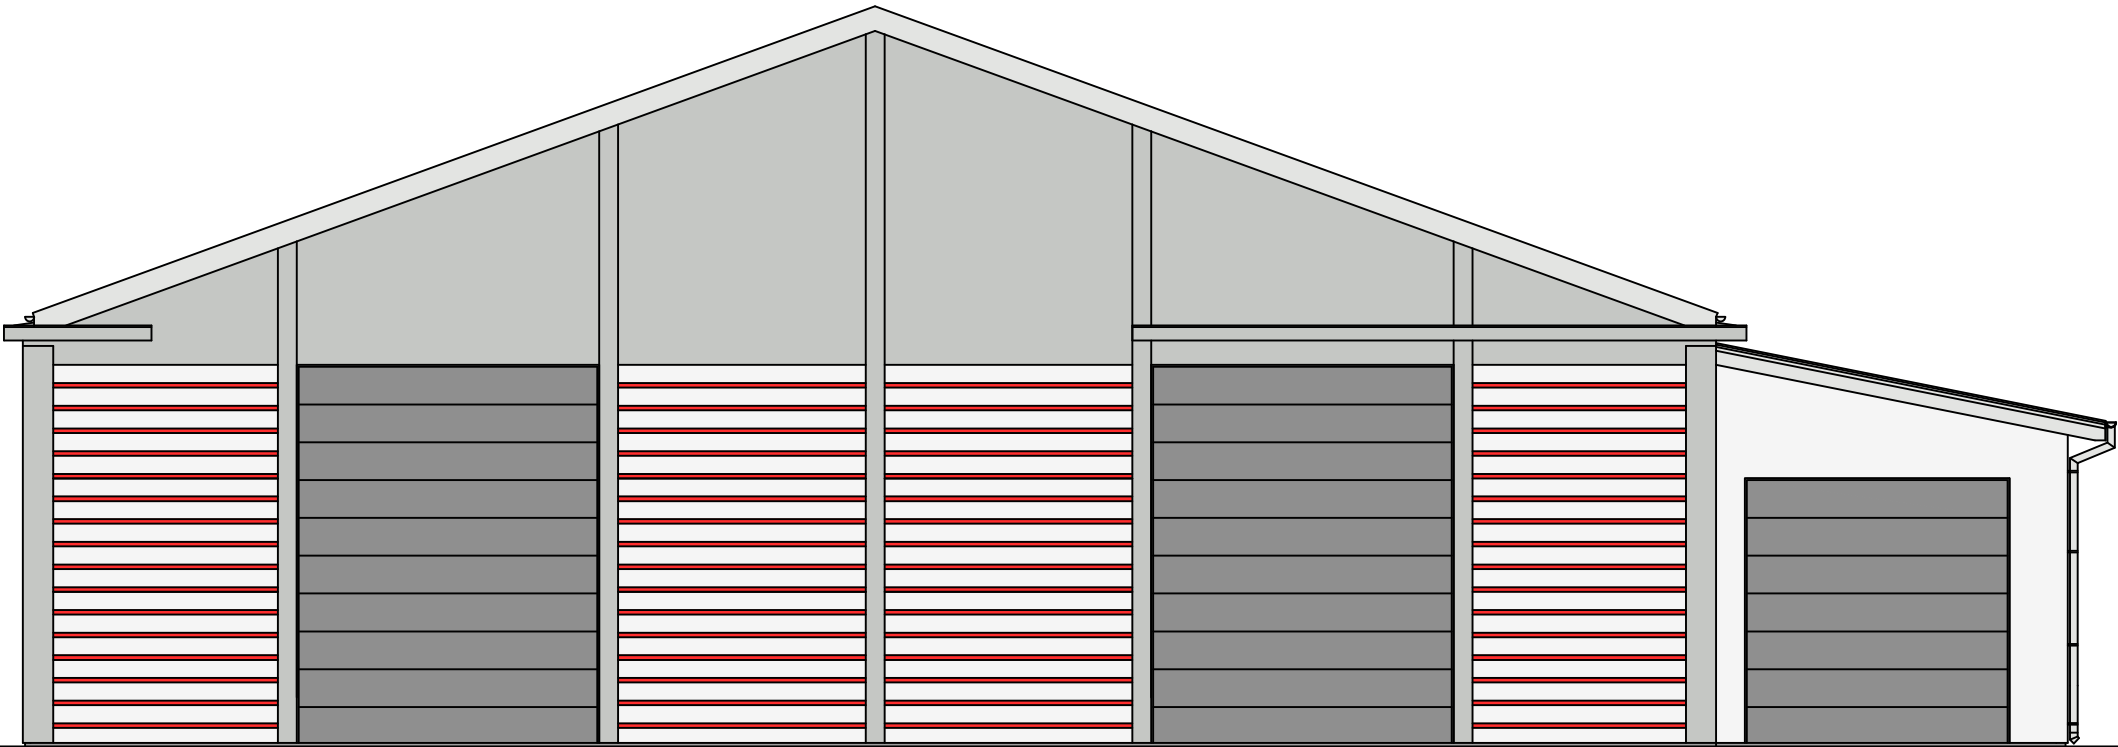

ELEWACJA PÓŁNOCNO -ZACHODNIA

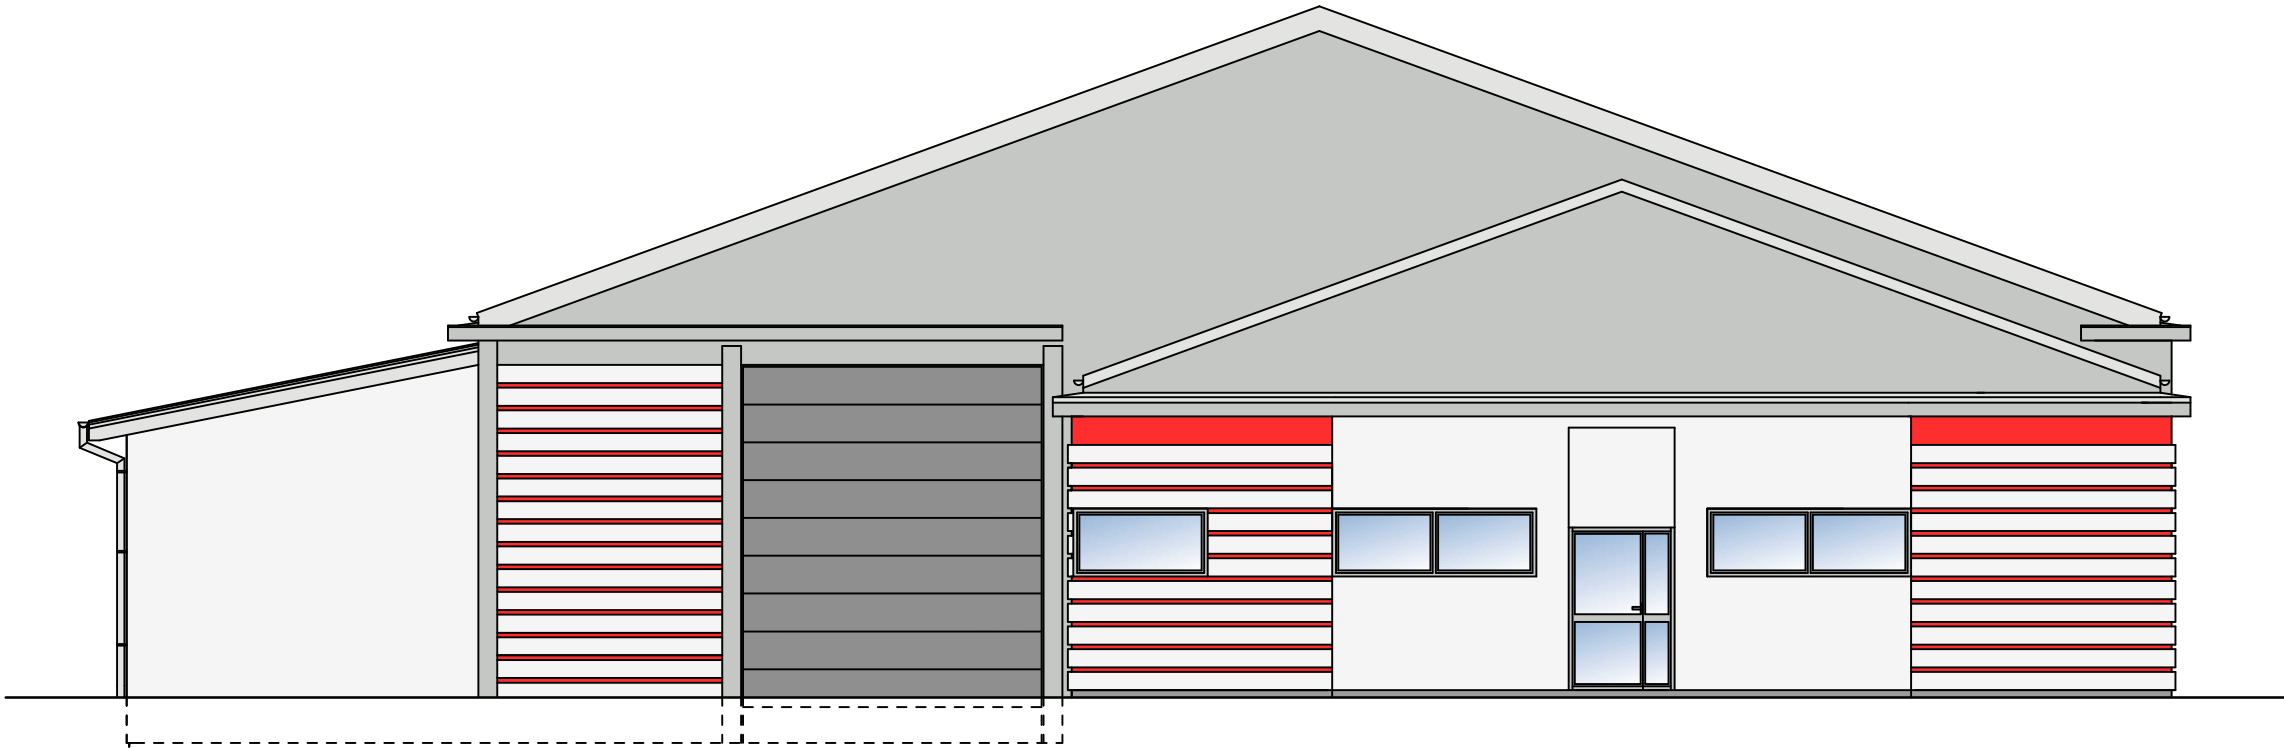

ELEWACJA POŁUDNIOWO -WSCHODNIA


KOLORYSTYKA ELEWACJI

- Ściany - tynk elewacyjny w kolorze białym
- Ściany - tynk elewacyjny w kolorze jasno-szarym
- Ściany - tynk elewacyjny w kolorze czerwonym
- Cokół - tynk mineralny w kolorze szarym
- Bramy wjazdowe w kolorze szarym
- Obróbki blacharskie, rynny, rury spustowe blacha ocynkowana w kolorze jasno-szarym
- Stolarka okienno-drzwiowa w kolorze jasno-szarym
- Pokrycie dachu - płyta warstwowa w kolorze jasno-szarym

Rysunek	ELEWACJE- KONCEPCJA		
Obiekt	Budynek OSP w Janowie Podlaskim		
Specjalność	Imię i nazwisko	Uprawnienia	Podpis
PROJEKTANT	mgr inż. Bartosz Andrzejczuk	LUB/0004/PWBKb/22 spec.konstr-bud.	
Branża		Data	Nr Rys.
KONCEPCJA BUDYNKU		02.2025 r.	4b




ELEWACJA POŁUDNIOWO - ZACHODNIA

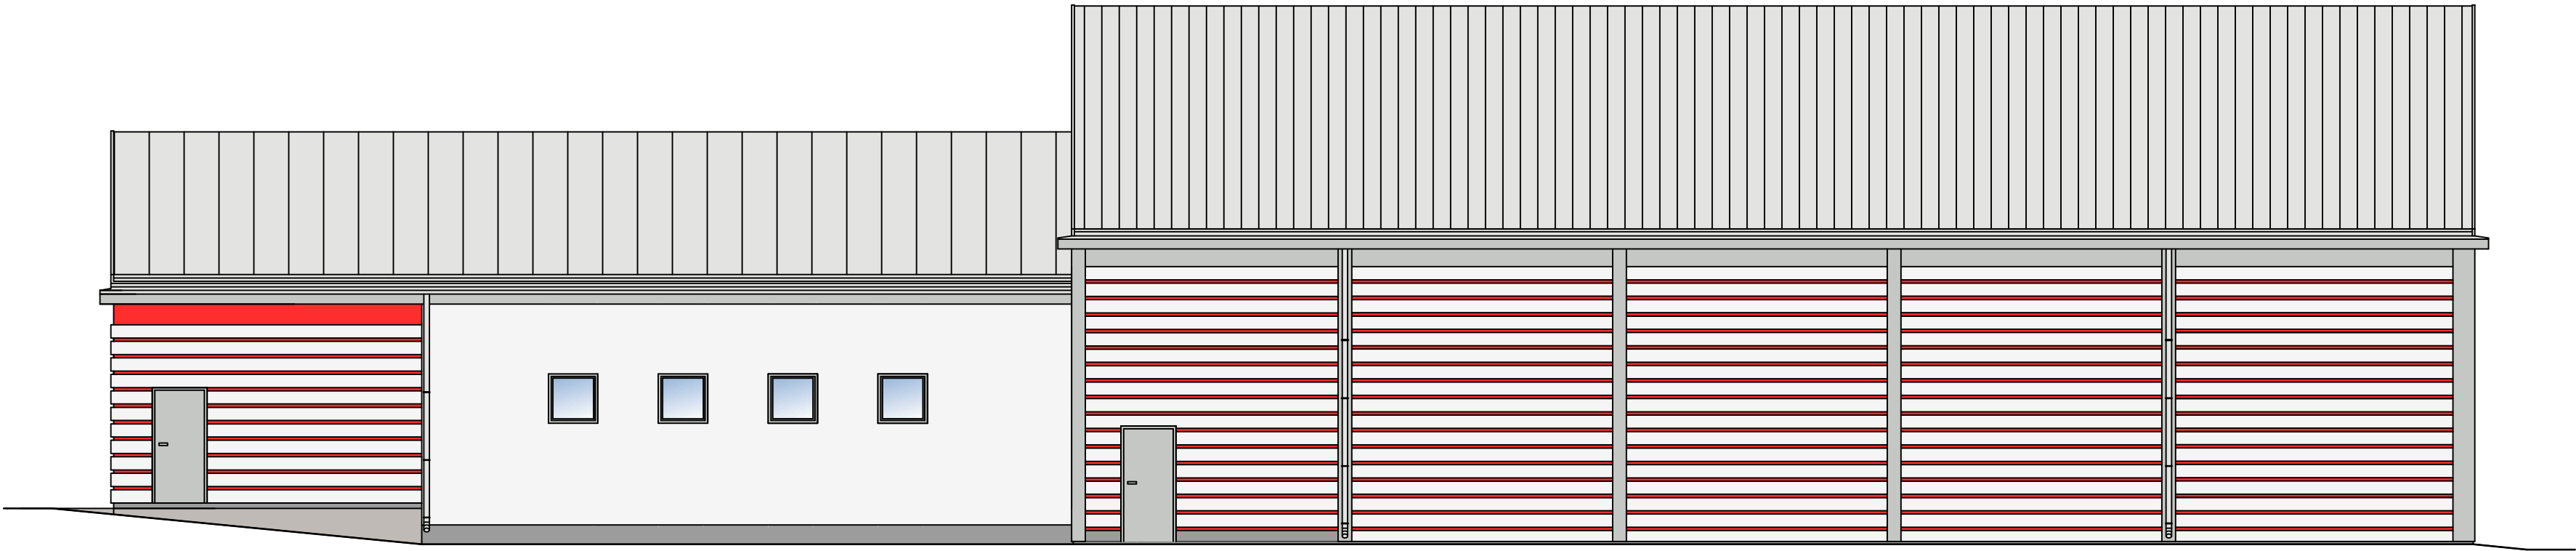


ELEWACJA PÓŁNOCNO - WSCHODNIA

KOLORYSTYKA ELEWACJI			
	Ściany - tynk elewacyjny w kolorze białym		Bramy wjazdowe w kolorze szarym
	Ściany - tynk elewacyjny w kolorze jasno-szarym		Obróbki blacharskie, rynny, rury spustowe blacha ocynkowana w kolorze jasno-szarym
	Ściany - tynk elewacyjny w kolorze czerwonym		Stalarka okienna-drzwiowa w kolorze jasno-szarym
	Cokół - tynk mineralny w kolorze szarym		Pokrycie dachu - płyta warstwowa w kolorze jasno-szarym

Rysunek	ELEWACJE- KONCEPCJA		
Obiekt	Budynek OSP w Janowie Podlaskim		
Specjalność	Imię i nazwisko	Uprawnienia	Podpis
PROJEKTANT	mgr inż. Bartosz Andrzejczuk	LUB/0004/PWBKb/22 spec.konstr-bud.	
Branża		Data	Skala
KONCEPCJA BUDYNKU		02.2025 r.	1:100
			Nr Rys.
			5b

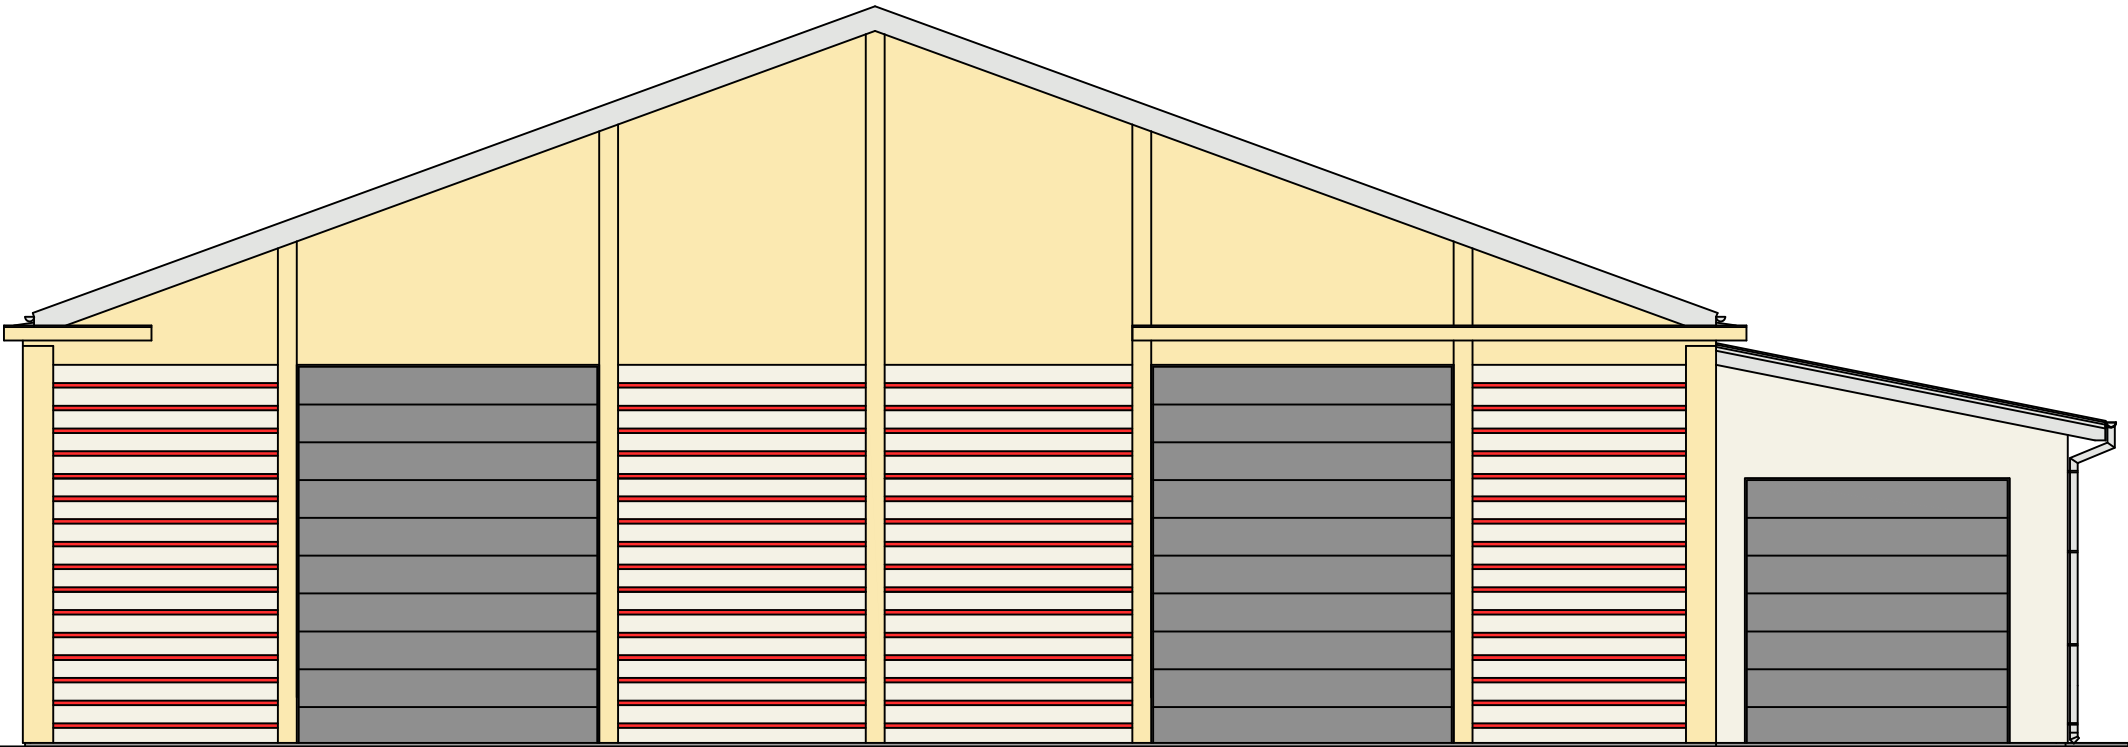

ELEWACJA PÓŁNOCNO -ZACHODNIA

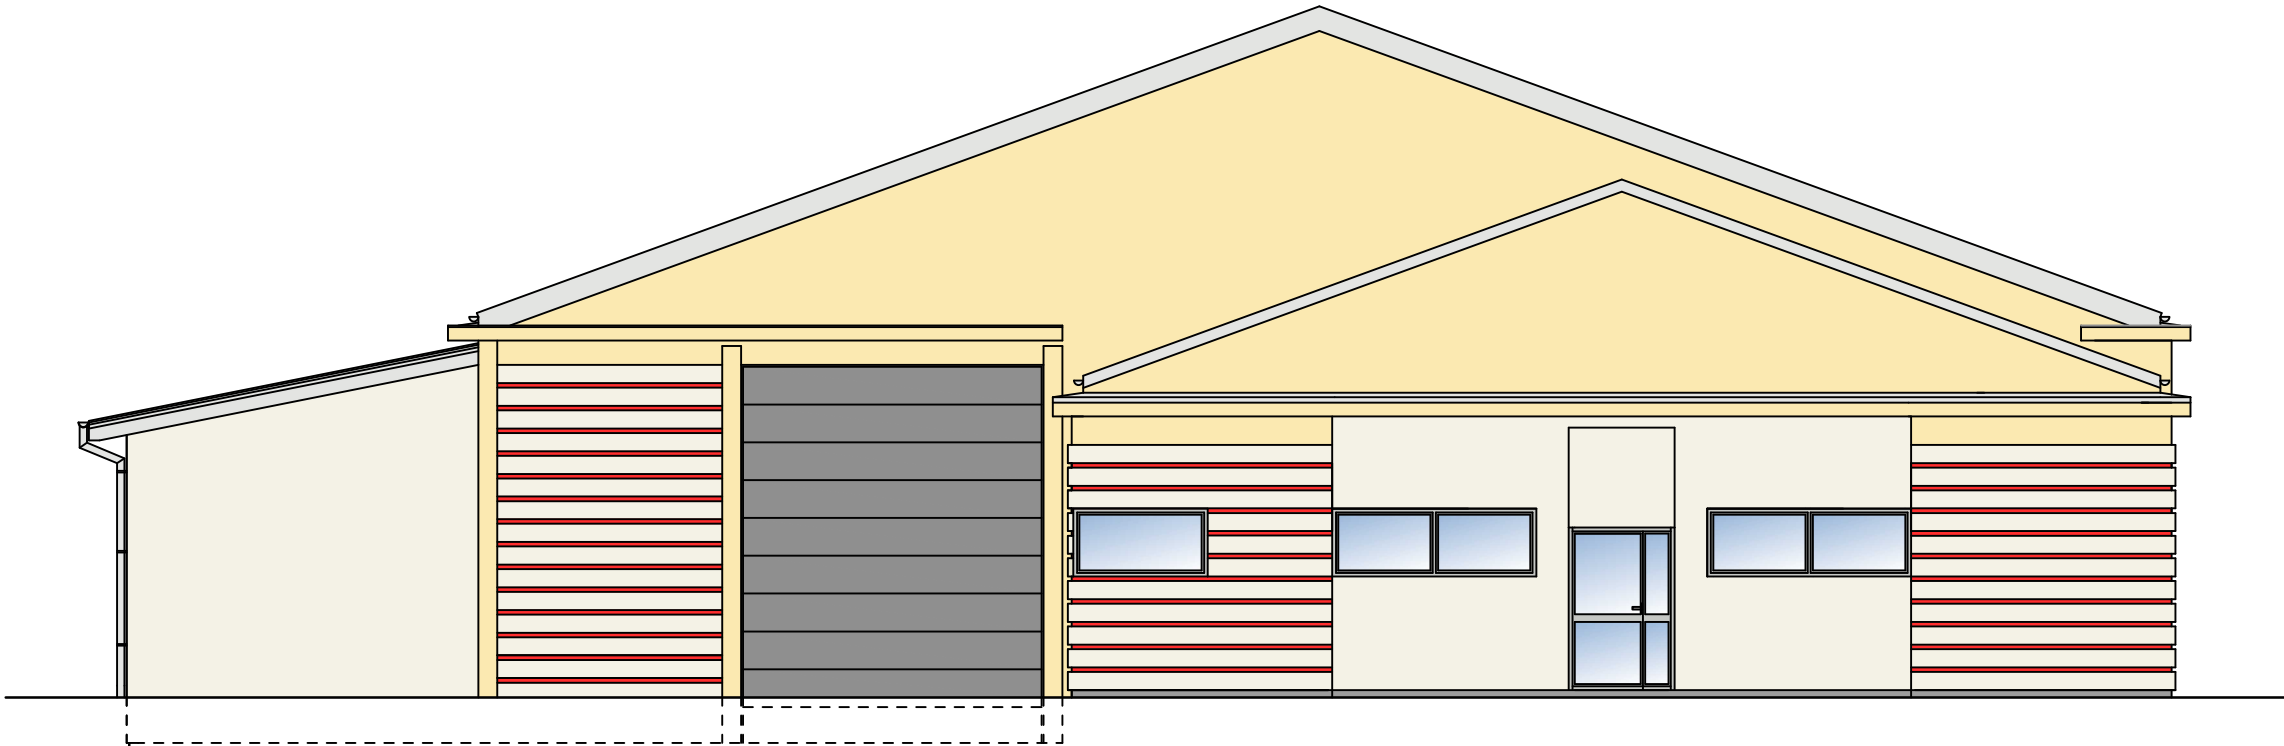

ELEWACJA POŁUDNIOWO -WSCHODNIA


KOLORYSTYKA ELEWACJI

	Ściany - tynk elewacyjny w kolorze płaskowym		Bramy wjazdowe w kolorze szarym
	Ściany - tynk elewacyjny w kolorze żółtym		Obróbki blacharskie, rynny, rury spustowe blacha ocynkowana w kolorze jasno-szarym
	Cokół - tynk mineralny w kolorze szarym		Stołarka okiennie-drzwiowa w kolorze jasno-szarym
	Ściany - tynk elewacyjny w kolorze czerwonym		Pokrycie dachu - płyta warstwowa w kolorze jasno-szarym

Rysunek	ELEWACJE- KONCEPCJA		
Obiekt	Budynek OSP w Janowie Podlaskim		
Specjalność	Imię i nazwisko	Uprawnienia	Podpis
PROJEKTANT	mgr inż. Bartosz Andrzejczuk	LUB/0004/PWBKb/22 spec.konstr-bud.	
Branża		Data	Skala
KONCEPCJA BUDYNKU		02.2025 r.	1:100
			Nr Rys.
			4c



ELEWACJA POŁUDNIOWO -ZACHODNIA

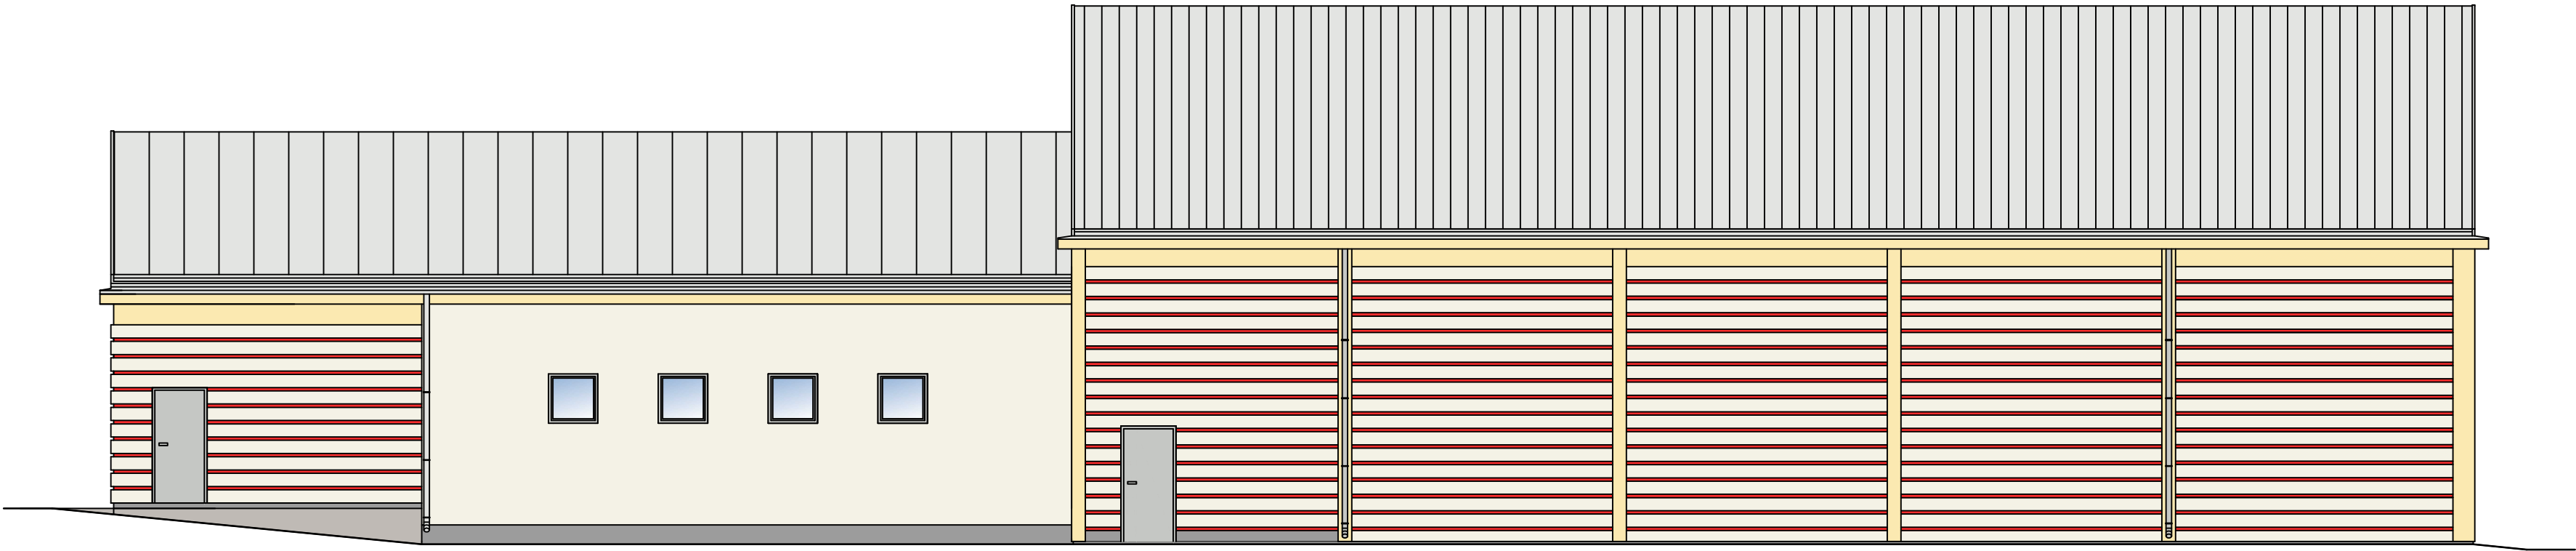

ELEWACJA PÓŁNOCNO -WSCHODNIA

KOLORYSTYKA ELEWACJI			
	Ściany - tynk elewacyjny w kolorze piaskowym		Bramy wjazdowe w kolorze szarym
	Ściany - tynk elewacyjny w kolorze żółtym		Obróbki blacharskie, rynny, rury spustowe blacha ocynkowana w kolorze jasno-szarym
	Cokół - tynk mineralny w kolorze szarym		Stalarka okiennie-drzwiowa w kolorze jasno-szarym
	Ściany - tynk elewacyjny w kolorze czerwonym		Pokrycie dachu - płyta warstwowa w kolorze jasno-szarym


Rysunek	ELEWACJE- KONCEPCJA		
Obiekt	Budynek OSP w Janowie Podlaskim		
Specjalność	Imię i nazwisko	Uprawnienia	Podpis
PROJEKTANT	mgr inż. Bartosz Andrzejczuk	LUB/0004/PWBKb/22 spec.konstr-bud.	
Branża		Data	Skala
KONCEPCJA BUDYNKU		02.2025 r.	1:100
			Nr Rys.
			5c

PLYTA WARSTWOWA Z RDZENIEM PIR gr. 12cm
KONSTRUKCJA STALOWA DACHU



Rysunek	PRZEKRÓJ B-B -KONCEPCJA		
Obiekt	Budynek OSP w Janowie Podlaskim		
Specjalność	Imię i nazwisko	Uprawnienia	Podpis
PROJEKTANT	mgr inż. Bartosz Andrzejczuk	LUB/0004/PWBKb/22 spec.konstr.-bud.	
Branża		Data	Nr Rys.
KONCEPCJA BUDYNKU		02.2025 r.	1:100 6

PRZEKRÓJ B-B
1:50

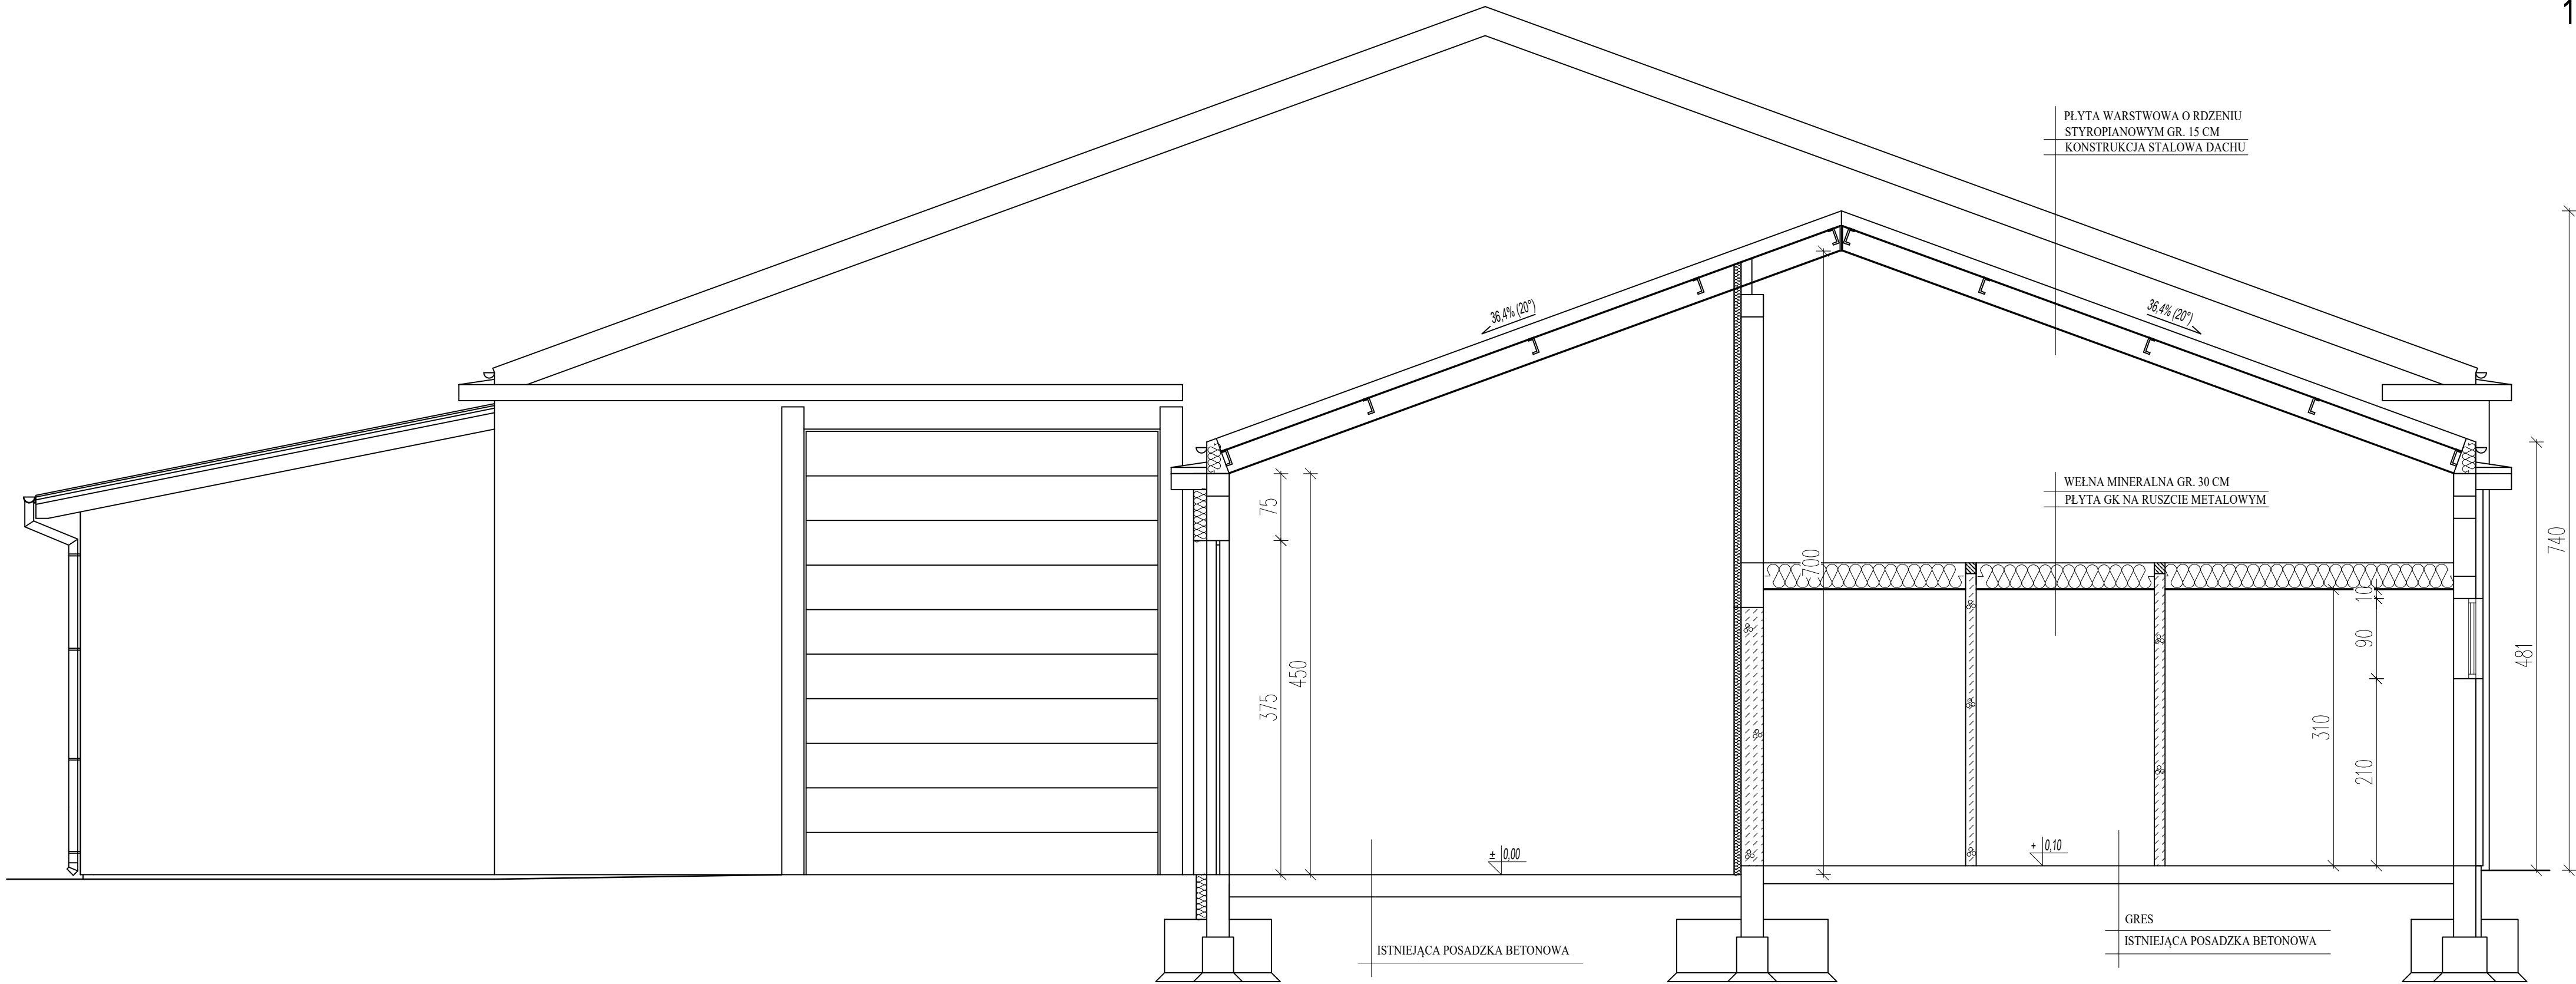

Rysunek	PRZEKRÓJ B-B -KONCEPCJA			
Obiekt	Budynek OSP w Janowie Podlaskim			
Specjalność	Imię i nazwisko	Uprawnienia	Podpis	
PROJEKTANT	mgr inż. Bartosz Andrzejczuk	LUB/0004/PWBKb/22 spec.konstr.-bud.		
Branża		Data	Skala	Nr Rys.
KONCEPCJA BUDYNKU		02.2025 r.	1:100	7