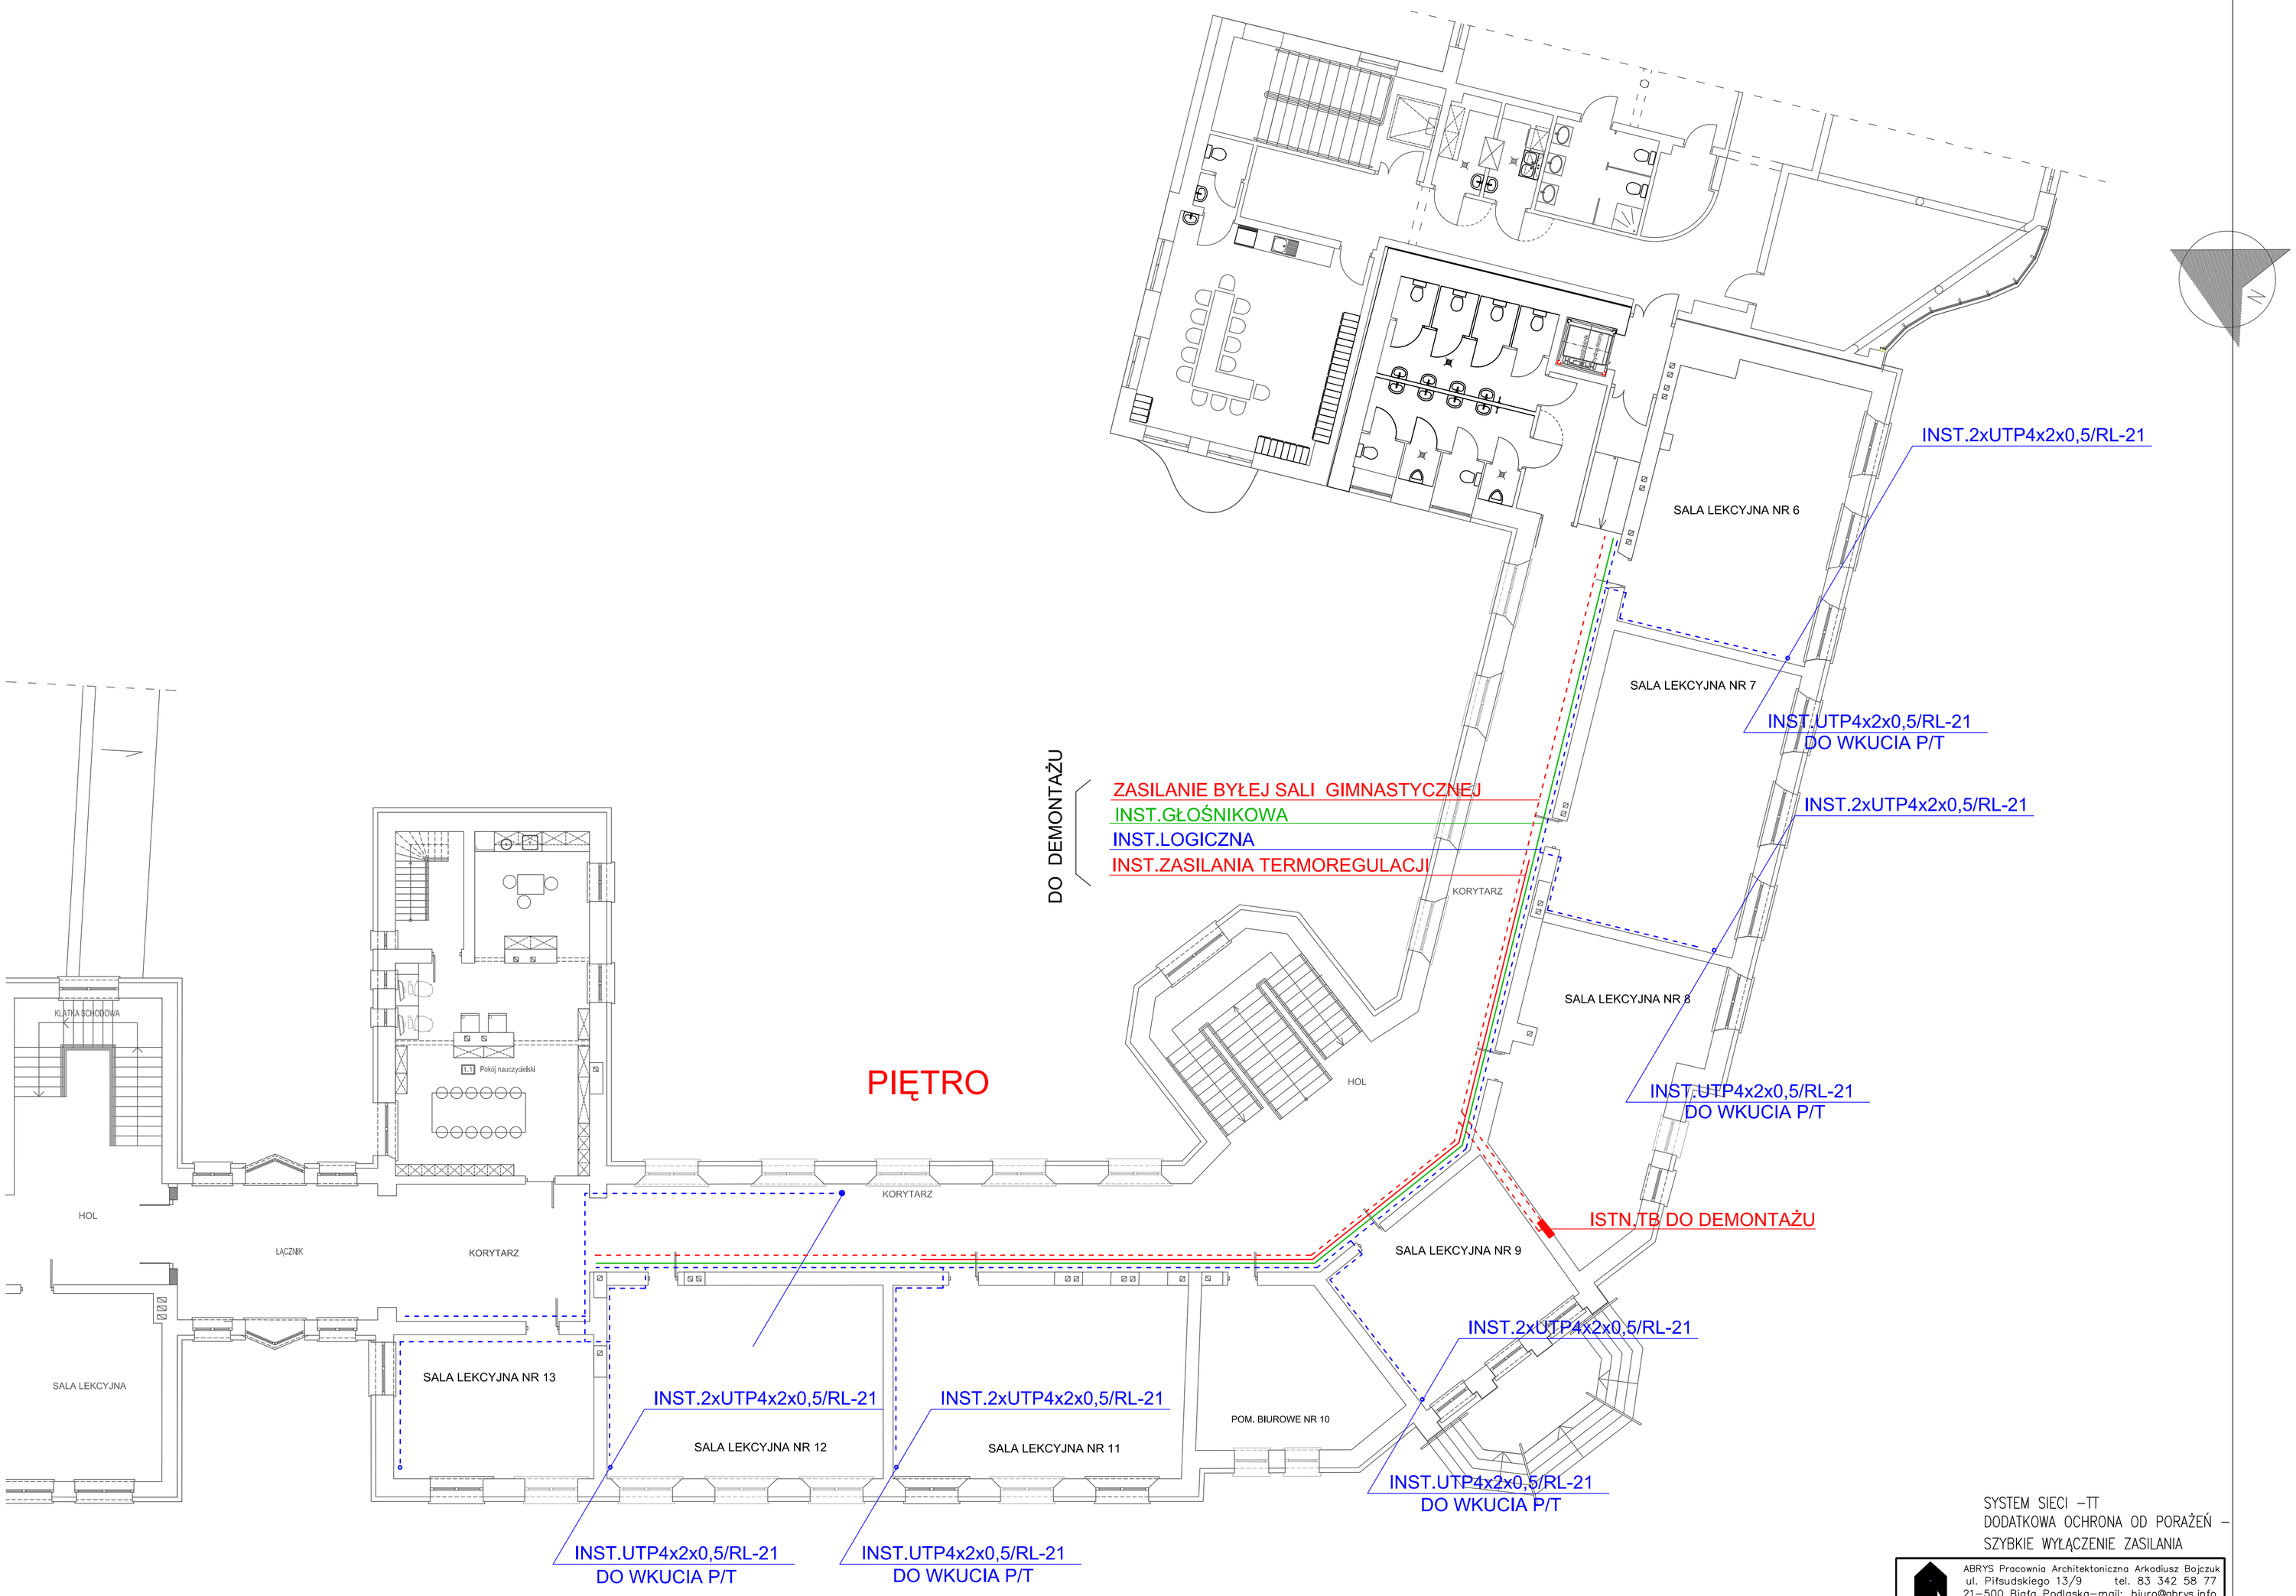


SYSTEM SIECI –TT
DODATKOWA OCHRONA OD PORAŻEŃ –
SZYBKIE WYŁĄCZENIE ZASILANIA

ABRYS Pracownia Architektoniczna Arkadiusz Bojczuk
ul. Piłsudskiego 13/9 tel. 83 342 58 77
21–500 Biała Podlaska–mail: biuro@abrys.info

PRZEBUDOWA POMIESZCZEŃ ADMINISTRACYJNYCH

OBIEKT:	WYMIANA INSTALACJI ELEKTRYCZNEJ W SEG. A		
ADRES:	ul. 1 Maja 5 , 21-505 Janów Podlaski działki nr ewid.422/1, 422/2, 415/2, 415/12		
INWESTOR:	ZESPÓŁ PLACÓWEK OŚWIATOWYCH ul. 1 Maja 5, 21-505 Janów Podlaski		
NAZWA RYSUNKU:	INSTALACJA DO DEMONTAŻU INSTALACJA DO WKUCIA - PIĘTRO	SKALA: 1:100	NUMER RYSUNKU: E9
PROJEKTANT:	inż. Grzegorz Bykowski upr. nr. 880/BP/98 specjalność instalacyjna	luty 2019	
SPRAWDZAJĄCY:	mgr inż. Aleksander Kuszneruk upr. nr. 702/BP/93 specjalność instalacyjna	luty 2019	