
RZUT PARTERU

skala 1:50

STAROSTWO POWIATOWE
w Bielej Podlaskiej
ul. Brzeska 11, 21-500 Biała Podlaska
-23-

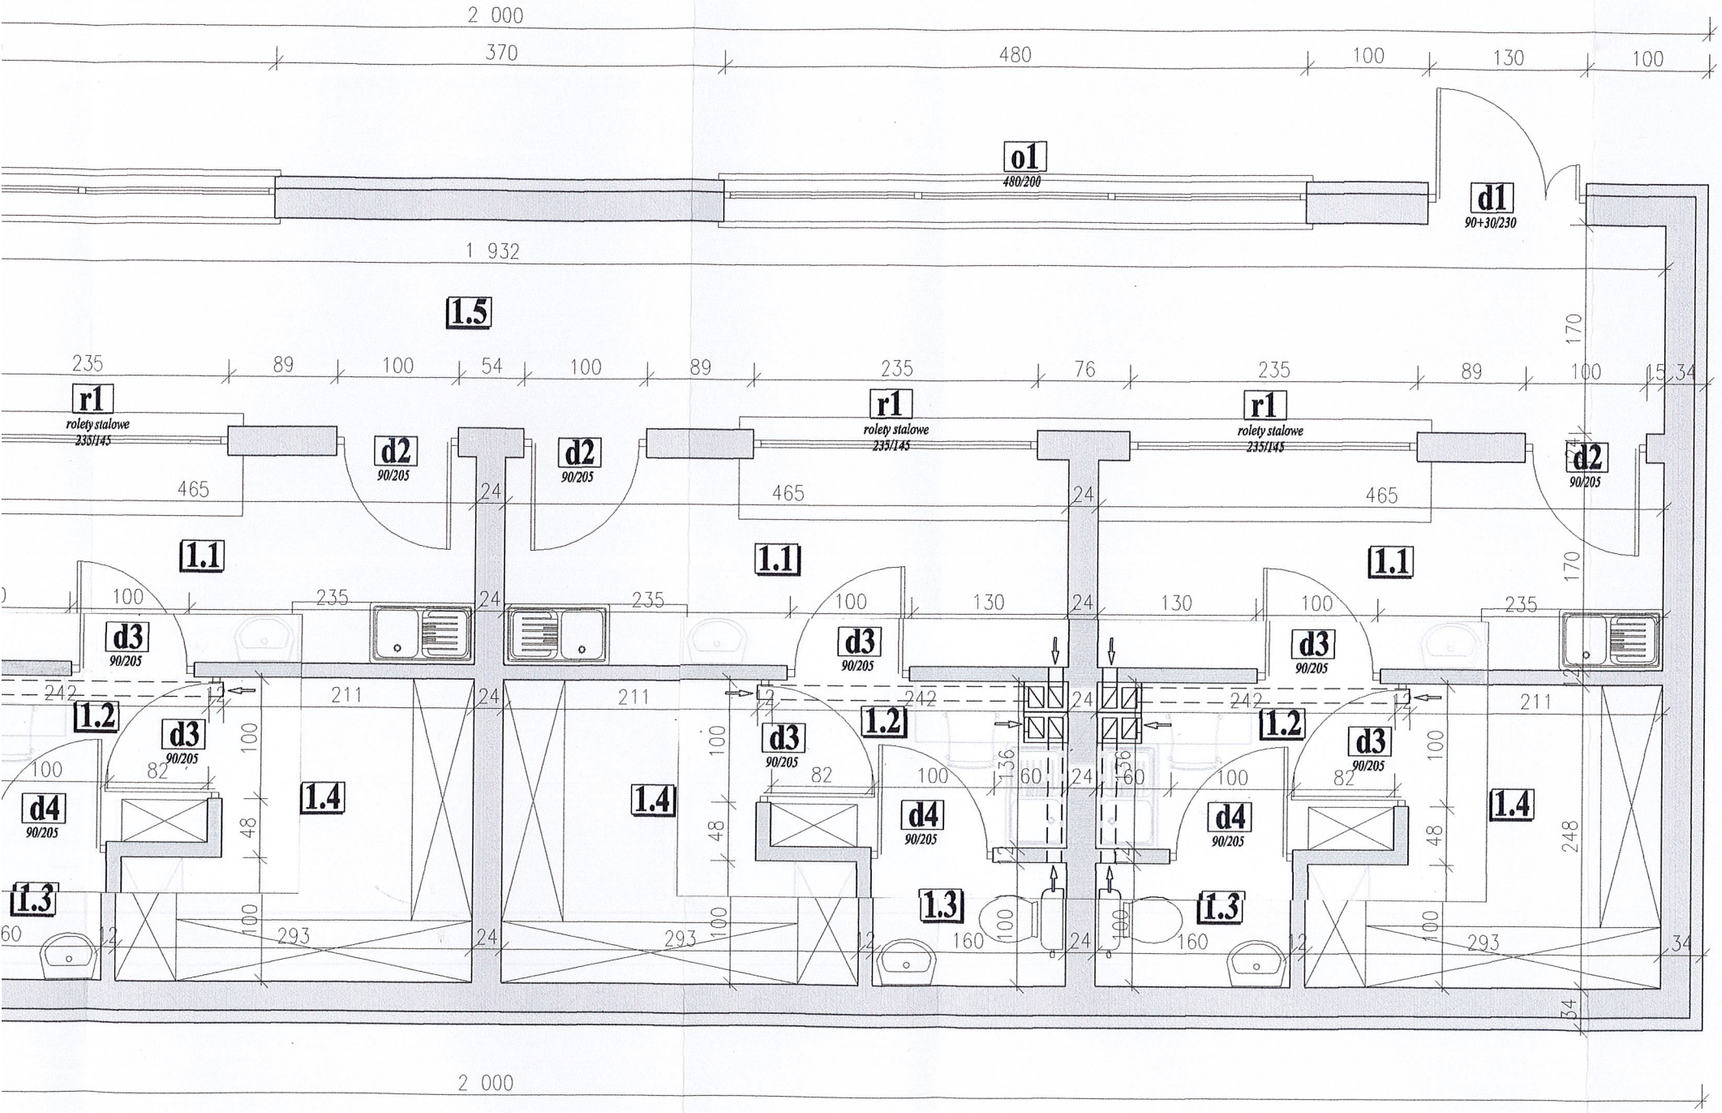

ZESTAWIENIE POWIERZCHNI HALI TARGOWEJ

1.1	Stoisko handlowe	- terakota	- 7,90 m²
1.2	Pomieszczenie socjalne	- terakota	- 3,30 m²
1.3	WC	- terakota	- 1,60 m²
1.4	Zaplecze magazynowe	- terakota	- 6,05 m²
			- 18,85 m²
	ŁĄCZNIE POWIERZCHNIA 4 STANOWISK HANDLOWYCH		- 75,40 m²
1.5	Komunikacja	- terakota	- 32,85 m²


ŁĄCZNIE POWIERZCHNIA HALI TARGOWEJ
- 108,25 m²

RZECZOZNAWCA
D/S ZABEZPIECZEŃ PRZECIWPOŻAROWYCH
inż. St. Fijałkowski - Nr upr. 249/93
Dn. 15.03.2012 r.
Zgodność projektu z wymaganiami ochrony przeciwpożarowej stwierdzam
bez uwag ~~z uwagami~~

Zaopiniowano pod względem zgodności z przepisami bezpieczeństwa i higieny pracy oraz wymaganiami ergonomii:
1) bez zastrzeżeń
2) ~~z zastrzeżeniami wymienionymi w załączonej opinii~~
L.p. opinii 7/2012
Data 15.03.2012 r.
inż. Matys Sławomir
Rzeczoznawca do spraw bezpieczeństwa i higieny pracy nr upr. GIP 874/99 w grupach: 1.1, 1.2, 1.3, 1.4, 1.5
ul. Jana Kilińskiego 22/37
tel. 7240361
(podpis)

pod względem wymagań higieny
i zdrowotnych bez zastrzeżeń (z zastrzeżeniami)
Data 15-03-2012
L.p. 127/12
inż. Henryk Romaniski
rzeczoznawca d/s sanitarno-higienicznych
Nr
w zakresie bud. ogólno bez sł.zdrowia
21-400 Łuków, ul. Spokojna 12
tel. kom. 0 501 218 403

Inwestor	GMINA JANÓW PODLASKI 21-505 JANÓW PODLASKI, ul.BIALSKA 6A	
Zadanie	ROZBUDOWA I PRZEBUDOWA GMINNEGO TARGOWISKA W JANOWIE PODLASKIM PRZY UL. BAKALIOWEJ I PODBORNEJ DZ. NR GEOD. 969	
Obiekt i adres	HALA TARGOWA	
RZUT PARTERU		
Projektant	mgr inż. arch. JÓZEF DZIBEL - 71/69 - SPEC.: ARCHITEKT.	rys. Nr **39**
Sprawdzający	inż. arch. ANTONINA POMASKA - 429/63 - SPEC.: ARCHITEKT.	SKALA: 1:50
Opracował	PAWEŁ DRABIK, MIROSŁAW DIEDUCH WOJCIECH TWAROWSKI	Data: luty 2012 r

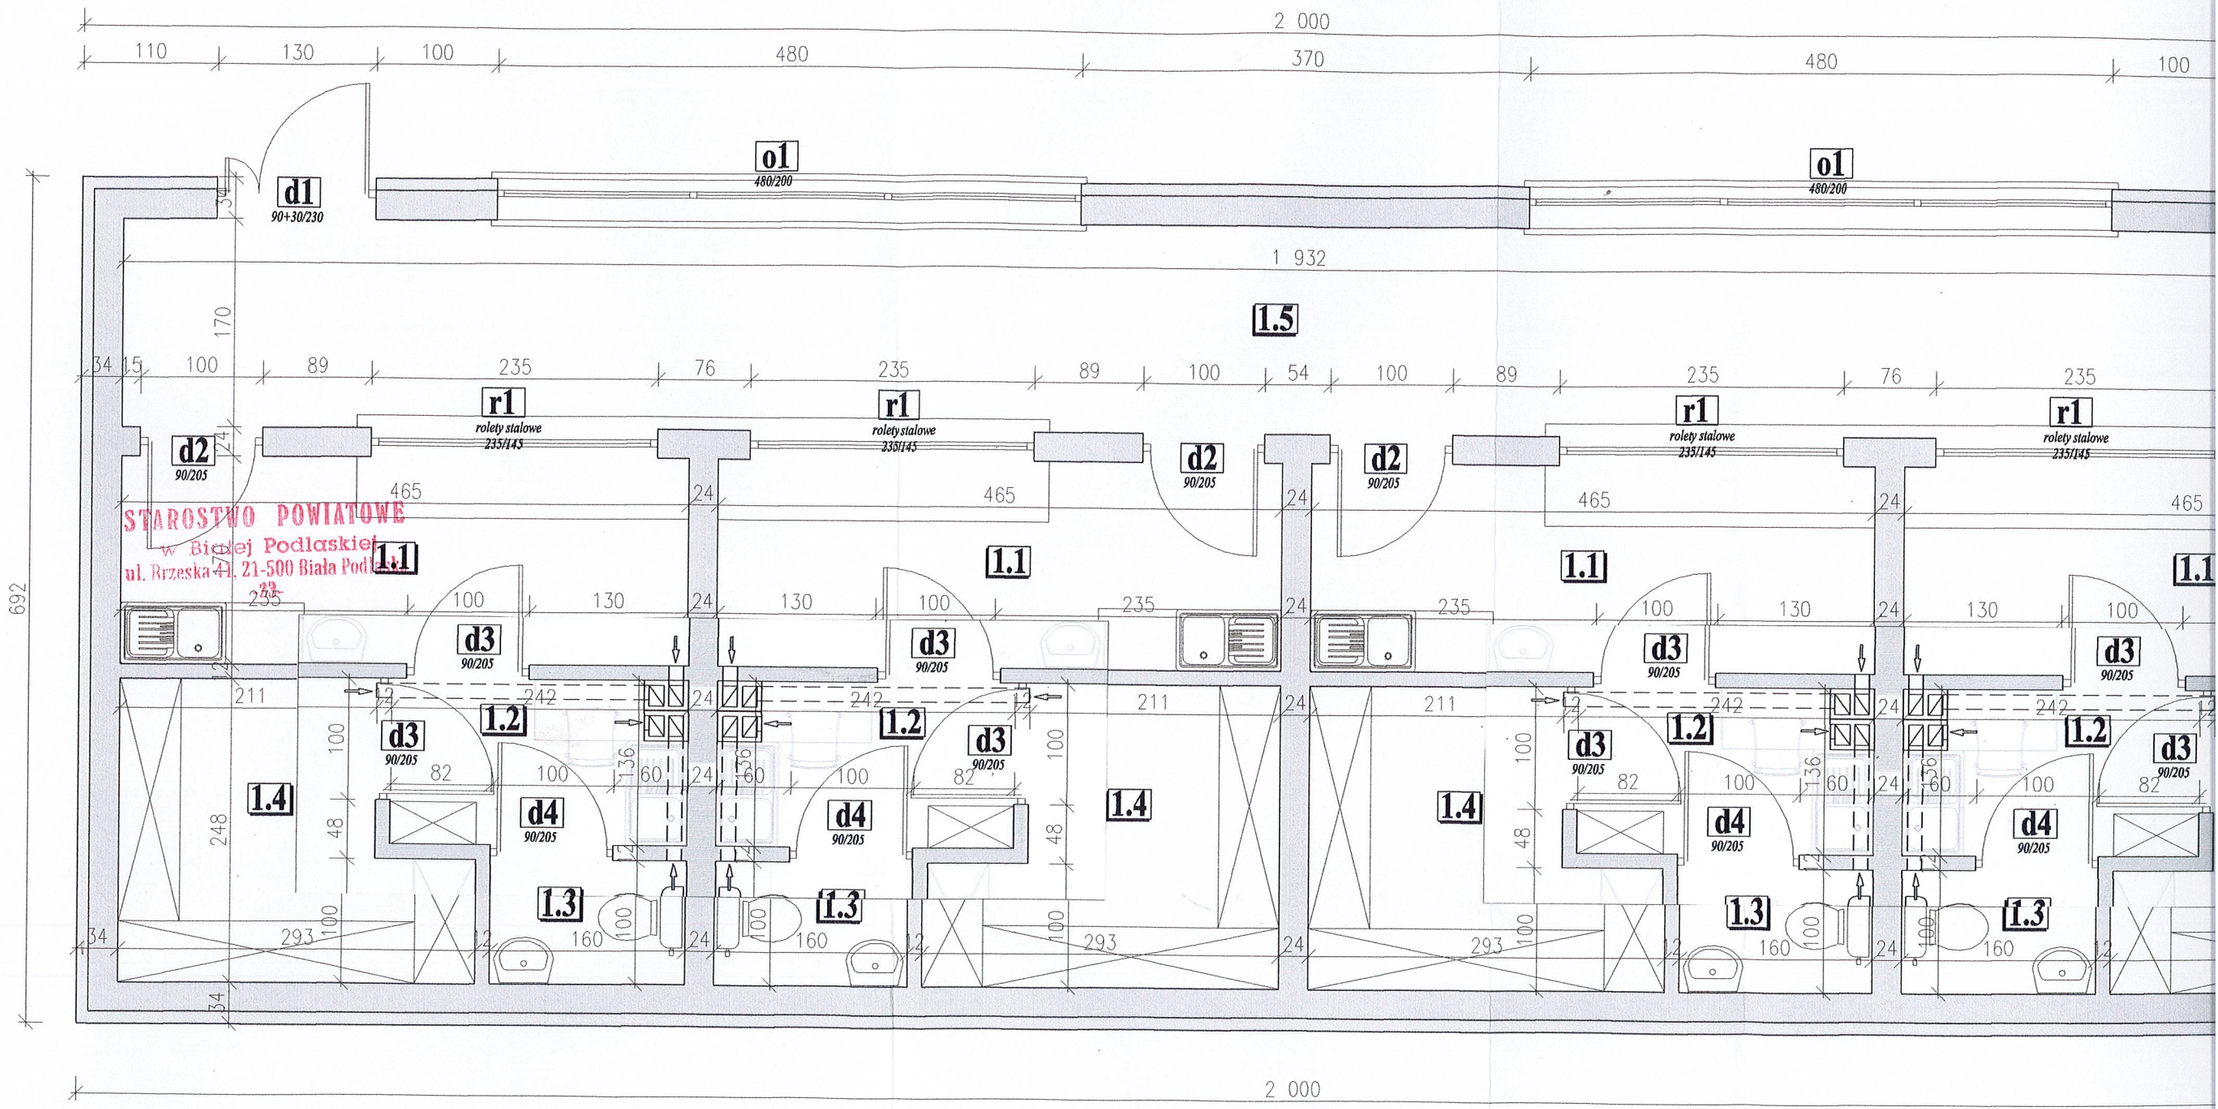

STAROSTWO POWIATOWE
w Białej Podlaskiej
ul. Brzeska 41, 21-500 Biała Podl.

pod względem wymagań higieniczno-
i odpowiadających bez zastrzeżeń (z zachowaniem
Data 15-03-2017
Lp. 127/17
Tadeusz Henryk Domański
Rzeczoznawca ds. sanitarno-higienicznych
w zakresie bud. obiektów bez sł.zdrowia
21-400 Łuków, ul. Spokojna 12
tel. kom. 0 501 218 403