


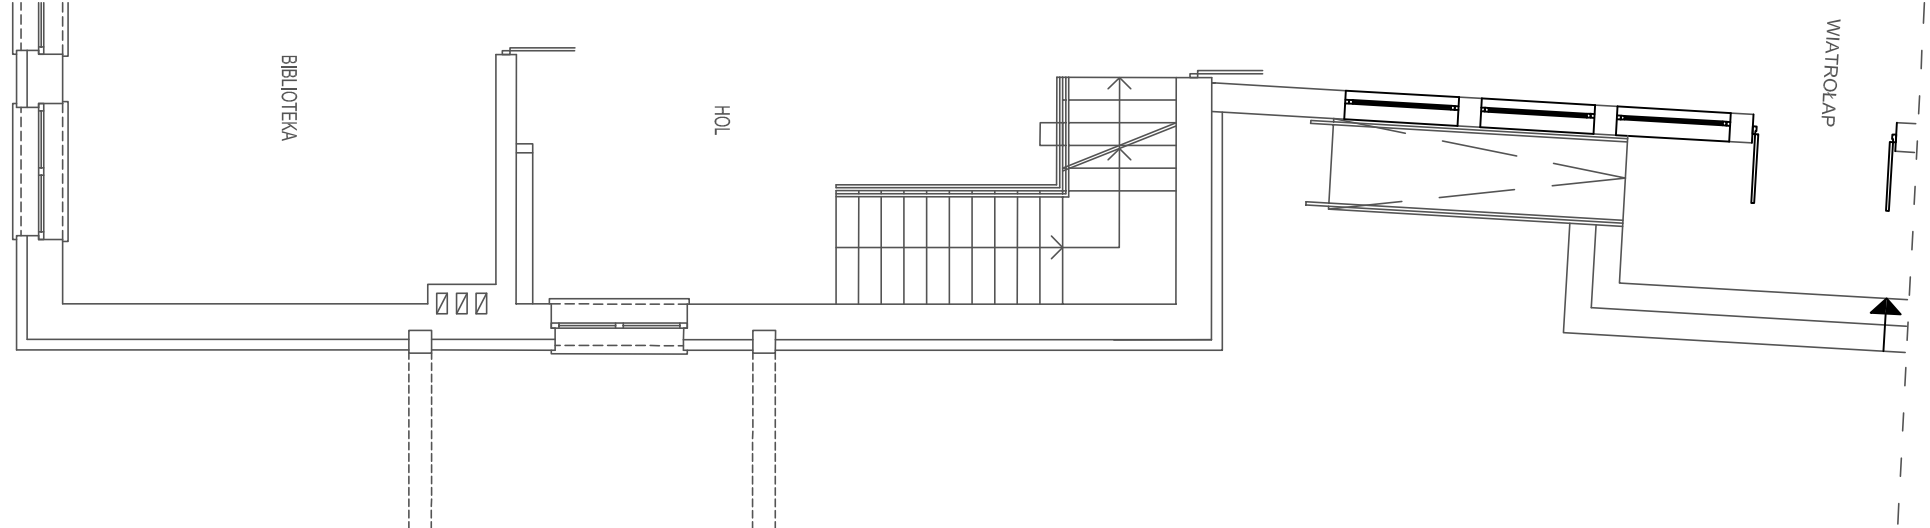

PARTER

DO DEMONTAŻU


INST.GŁOŚNIKOWA
INST.ZASILANIA TERMOREGULACJI
INST.LOGICZNA

ISTN. TŁOŚĆ DO DEMONTAŻU



INST.2xUTP4x2x0.5/RL-21
DO WKUCIA P/T

INST.2xUTP4x2x0.5/RL-21
DO WKUCIA P/T

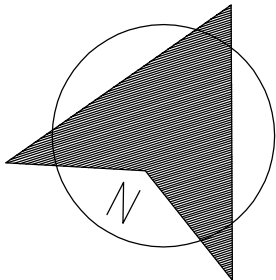

 ABP's Pracownia Architektoniczna Arkadiusz Bojszjak ul. Piłsudskiego 13/9 tel. 83 342 58 77 21-500 Białe Podlesie-mobil: biuro@bpyr.info			
PRZEBUDOWA POMIESZCZEŃ ADMINISTRACYJNYCH			
OBJEKT:	WYMIANA INSTALACJI ELEKTRYCZNEJ W SEG. A		
ADRES:	ul. T.Maja 5, 21-405 Łódź-Polesie działki nr ewid-4221, 4222, 4152, 41512		
INWESTOR:	ZESPÓŁ PRACOWNI OŚWIATOWYCH		
WZAM:	ul. T.Maja 5, 21-505 Białe Podlesie		
RYTUAL:	INSTALACJA DO WKUCIA - PARTER	ROZKŁ. PRZEM. 1:100	PLAN. PRZEM. E8
PROJEKTANT:	mgr inż. Grzegorz Byskowski	mgr inż. Aleksander Kozłowski	mgr inż. Grzegorz Byskowski
SPRAWDZAJĄCY:	mgr inż. Aleksander Kozłowski	mgr inż. Grzegorz Byskowski	mgr inż. Grzegorz Byskowski
	2019	2019	2019

SYSTEM SIECI – IT
DODATKOWA OCHRONA OD PORAŻEN –
SZYBKE WYŁĄCZENIE ZASILANIA