


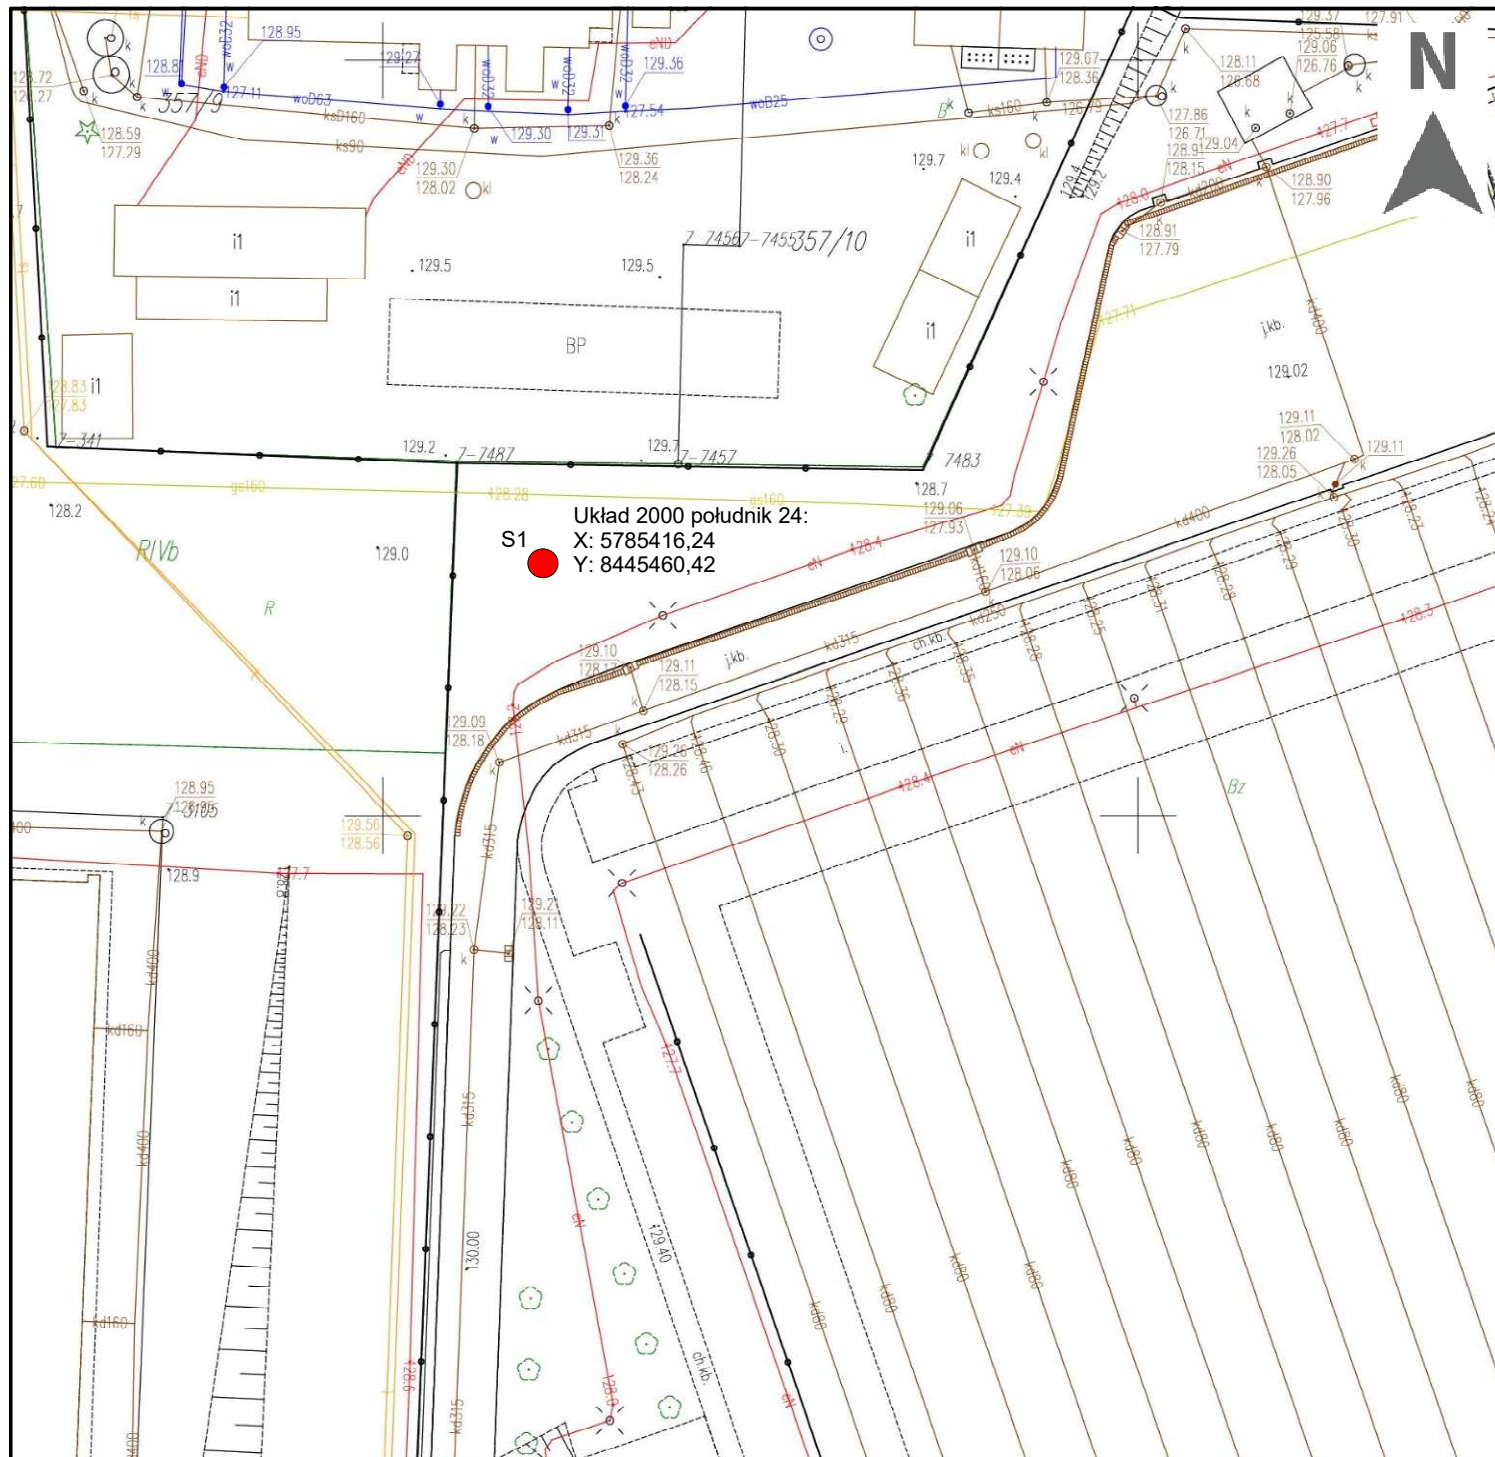

OBJAŚNIENIA:

S1  projektowany otwór hydrogeologiczny

Otwór hydrogeologiczny zlokalizowany bez bezpośrednich kolizji z infrastrukturą podziemną.



Margeo Marcin Cep
Sawki 9, 21-560 Międzyrzec Podlaski
tel. 796 158 256, www.margeo.pl
e-mail: biuro@margeo.pl

PROJEKT ROBÓT GEOLOGICZNYCH

Mapa sytuacyjno wysokościowa
skala 1:500

Zał. 2

sierpień
2025 r.

wyk. mgr Bartosz Cybulski