


SZKIC ŚWIETLICY WIEJSKIEJ
W M. STARE BUCZYCE

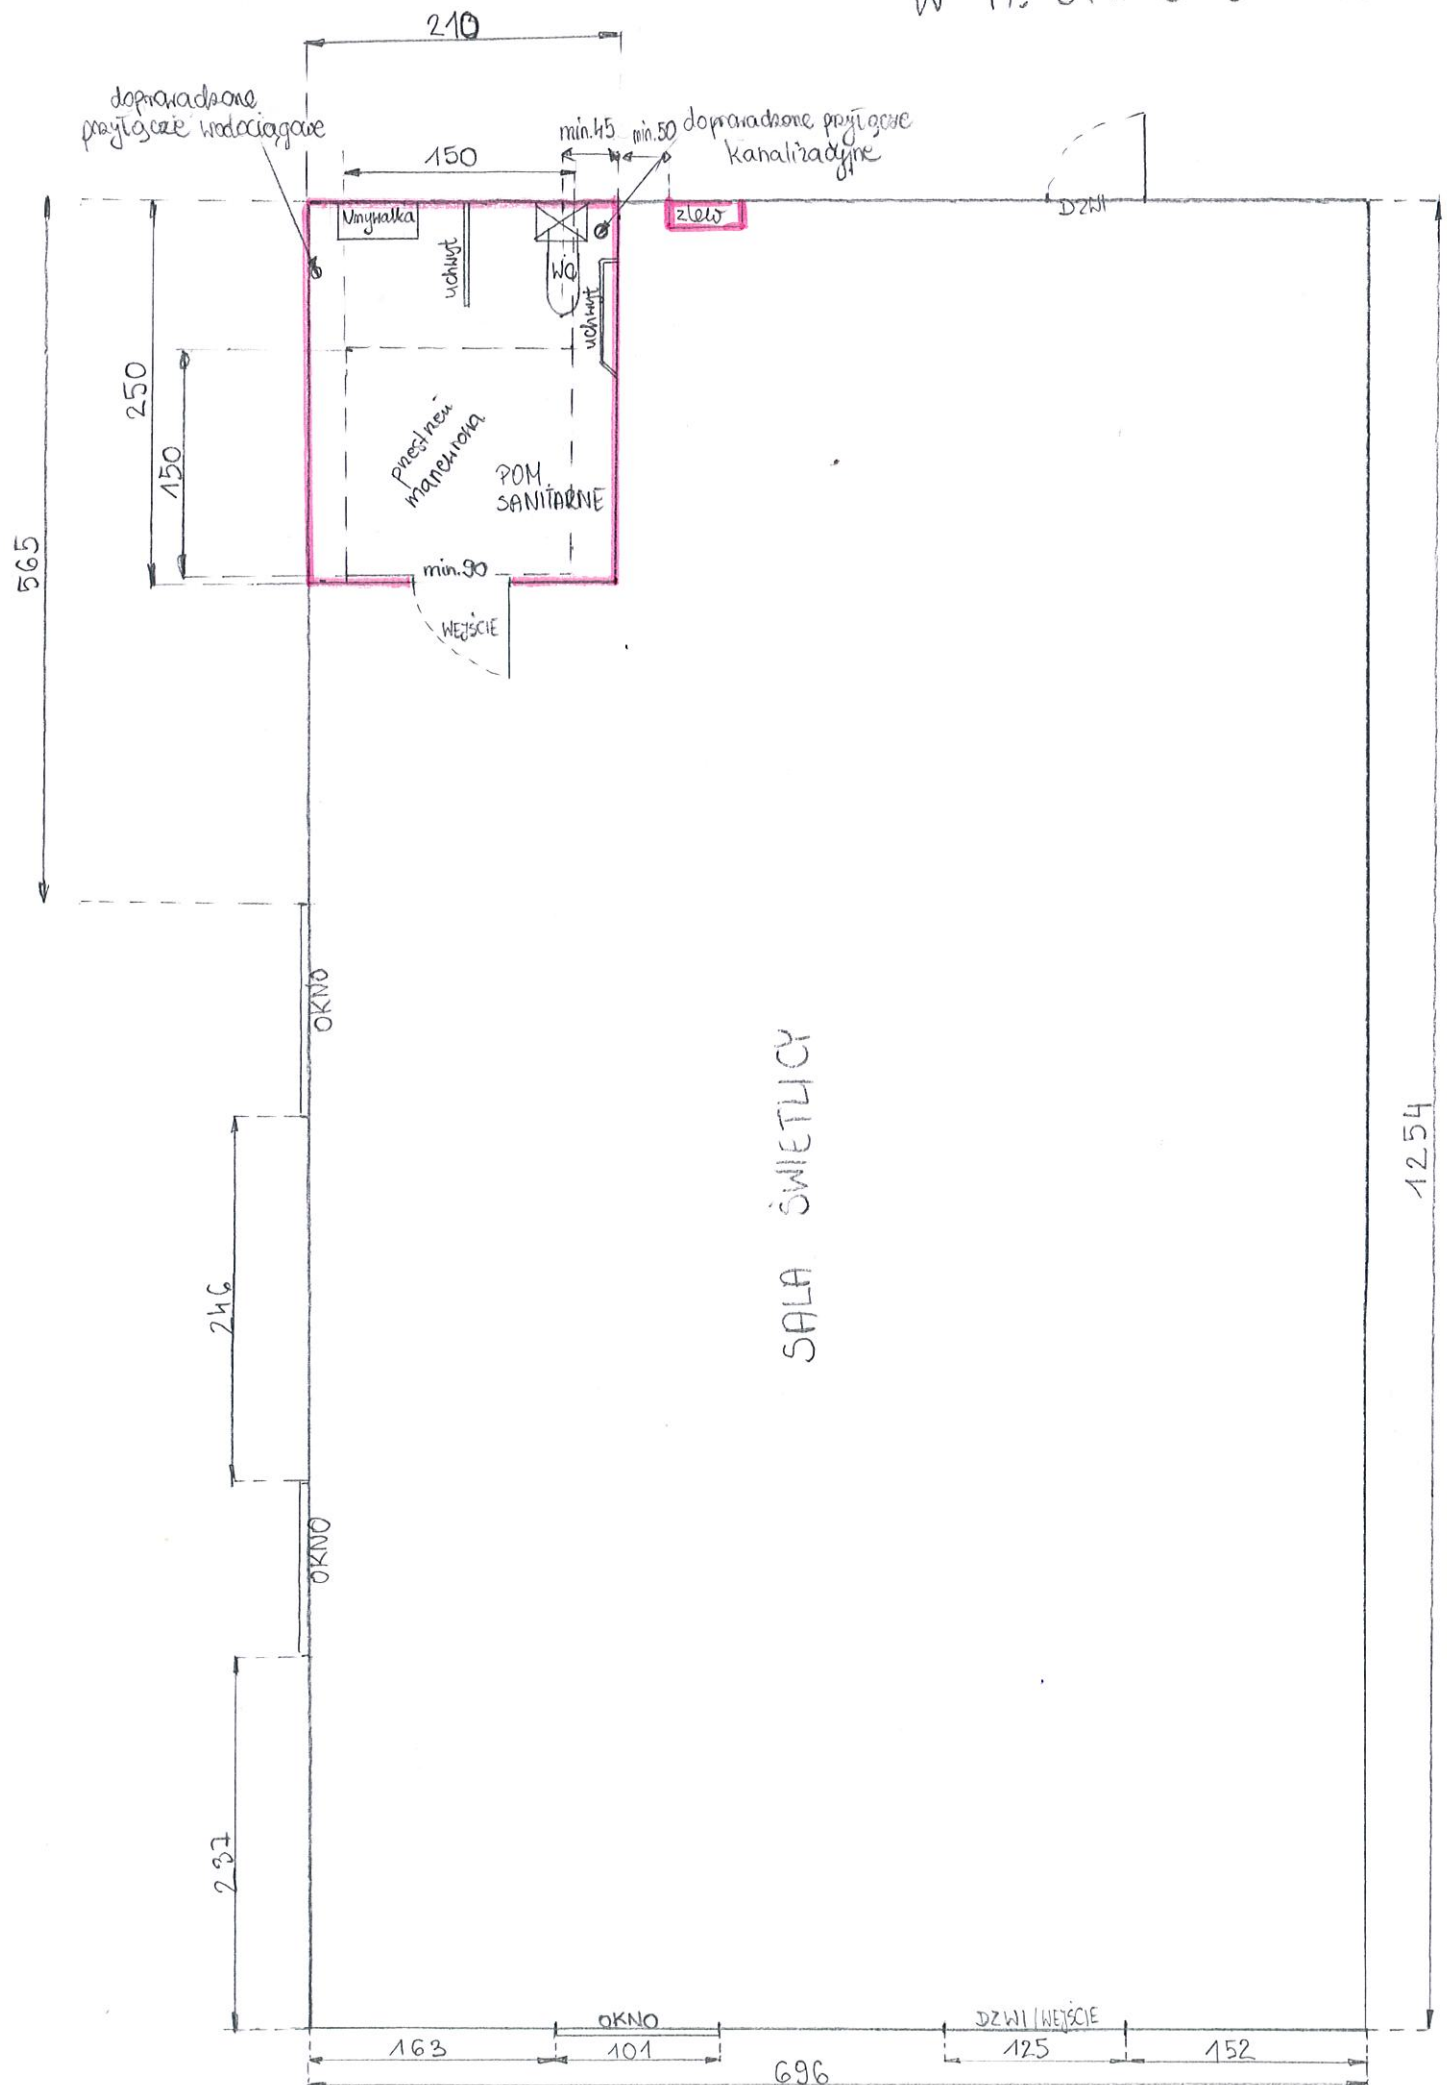

Skala
1:50