

ZENON SZOŁUCHA

ul. Łomaska 68, 21-500 Biała Podlaska | zenon.szolucha@gmail.com | NIP: 537-100-33-37

Egz. Nr 1

PROJEKT ZAGOSPODAROWANIA TERENU

INWESTOR	Wójt Gminy Janów Podlaski 21-505 Janów Podlaski ul. Bialska 6A
NAZWA ZAMIERZENIA BUDOWLANEGO	Przebudowa dróg gminnych polegającą na budowie wydzielonego gminnego oświetlenia drogowego w ul. Narutowicza, Mickiewicza w Janowie Podlaskim i w ul. Wiejska w Starym Pawłowie
ADRES INWESTYCJI:	Janów Podlaski ul. Narutowicza, nr ewid. działki 434, ul. Mickiewicza nr dz. 435 - obr. 0007 Janów Podlaski Osada, Stary Pawłów ul. Wiejska nr dz.: 176/2, 206/2, 207/2, 207/3 i 208 obr. 0015 Stary Pawłów, jedn. ewid. 060105_2 Janów Podlaski
IDENTYFIKATORY DZIAŁEK EWIDENCYJNYCH	060105_2.0007.434, 060105_2.0007.435, 060105_2.0015.176/2, 060105_2.0015.206/2, 060105_2.0015.207/2, 060105_2.0015.207/3, 060105_2.0015.208.
KATEGORIA OBIEKTU BUDOWLANEGO	XXV

Branża: elektryczna

Funkcja	Imię i Nazwisko	Nr uprawnień	Specjalność	Podpis
Projektant:	mgr Zenon Szolucha	541/BP/90	instalacyjno- inżynieryjna	<i>mgr Zenon Szolucha</i> Upoważnienie do projektowania, kierowania i nadzorowania w specjalności instalacyjno-inżynieryjnej, wz. 541/BP/90

Biała Podlaska, Grudzień 2025r.

SPIS TREŚCI

STRONA TYTUŁOWA PROJEKTU ZAGOSPODAROWANIA TERENU	- 1
- Spis zawartości	- 2
- Oświadczenia projektanta	- 3
- Uprawnienia i zaświadczenie projektanta	- 5
1. CZĘŚĆ OPISOWA PROJEKTU ZAGOSPODAROWANIA TERENU	- 8
1.1 Podstawa opracowania	- 8
1.2 Przedmiot zamierzenia budowlanego	- 8
1.3 Istniejący stan zagospodarowania terenu	- 8
1.4 Projektowane zagospodarowanie działek	- 8
1.5 Pozostałe informacje dotyczące terenu	- 9
1.6 Inne konieczne dane wynikające ze specyfiki, charakteru i stopnia skomplikowania obiektu	- 9
1.7 Geotechniczne warunki posadowienia obiektu	- 10
1.8 Obszar oddziaływania obiektu	- 11
1.9 Informacje dodatkowe dotyczące terenu objętego opracowaniem	- 11
1.10 Zagrożenia dla środowiska	- 11
1.11 Uwarunkowania realizacji przedsięwzięcia	- 11
2. CZĘŚĆ RYSUNKOWA	
Rys. nr 1 ark. nr 1 – Orientacja do planu zagospodarowania terenu w skali 1:25000	- 12
Rys. nr 2 ark. nr 1-3 – Plan zagospodarowania terenu na mapie zasadniczej w skali 1:500	- 13
Rys. nr 3 ark. nr 1 – Posadowienie i widok słupa oświetleniowego stylizowanego	- 16

Biała Podlaska, 22.12.2025r.

OŚWIADCZENIE PROJEKTANTA

Projekt PZT

przebudowy dróg gminnych polegającej na budowie wydzielonego gminnego oświetlenia drogowego na dwóch odcinkach w ul. Narutowicza dz. nr 434 i Mickiewicza dz. nr 435 w Janowie Podlaskim oraz w ul. Wiejskiej dz. nr 176/2, 206/2, 207/2, 207/3 i 208 w Starym Pawłowie, jedn. ewid. Janów Podlaski, został sporządzony na rys. nr 2 ark nr 1 - 3.

Działając zgodnie z treścią art. 34 ust. 3b Ustawy z dnia 7 lipca 1994r. – Prawo budowlane oświadczam, że w projekcie zagospodarowania terenu została przedstawiona cała problematyka w związku z tym odstępuje się od opracowania projektu architektoniczno-budowlanego.

Projektant: Zenon Szolucha, nr uprawnień budowlanych: 541/BP/90

/podpis Projektanta, pieczęćka/

mgr Zenon Szolucha
 Uprawnienia budowlane do projektowania,
 kierowania i nadzorowania w specjalności
 instalacyjno-inżynierskiej,
 w zakresie sieci i instalacji elektrycznych
 nr ewid. 541/BP/90

4
Biała Podlaska, 22 grudnia 2025r.

OŚWIADCZENIE PROJEKTANTA

Działając zgodnie z treścią art. 34 ust. 3d pkt. 3 Ustawy z dnia 7 lipca 1994r. – Prawo budowlane oświadczam, że:

PROJEKT ZAGOSPODAROWANIA TERENU

dla zamierzenia budowlanego

przebudowy dróg gminnych polegającej na budowie wydzielonego gminnego oświetlenia drogowego na dwóch odcinkach w ul. Narutowicza dz. nr 434 i Mickiewicza dz. nr 435 w Janowie Podlaskim oraz w ul. Wiejskiej dz. nr 176/2, 206/2, 207/2, 207/3 i 208 w Starym Pawłowie, jedn. ewid. Janów Podlaski, został sporządzony zgodnie z obowiązującymi przepisami oraz zasadami wiedzy technicznej.

Osoby biorące udział w opracowaniu projektu:

Projektant: Zenon Szolucha, nr uprawnień budowlanych 541/BP/90.

mgr Zenon Szolucha
Uprawnienia budowlane do projektowania,
kierowania i nadzorowania w specjalności
instalacyjno-inżynierskiej,
w zakresie sieci, instalacji elektrycznych
nr ewid. 541/BP/90

/podpis projektanta, pieczęć/

5

URZĄD WOJEWÓDZKI
(dla województwa)
w Białej Podlaskiej
Województwo Podlaskie
5/17/90

Biała Podlaska, dnia 2.07. 19 90 r.

DECYZJA O STWIERDZENIU PRZYGOTOWANIA ZAWODOWEGO
do pełnienia samodzielnych funkcji technicznych w budownictwie

Na podstawie § 5, u. 2, § 6, u. 4, § 7, i § 13 ust. 1 pkt. 4 lit. d

rozporządzenie Ministra Gospodarki Terenowej i Ochrony Środowiska z dnia 20 lutego 1975 r.

w sprawie samodzielnych funkcji technicznych w budownictwie (Dz. U. Nr 8, poz. 46) stwierdza

się, że: Obywatel (KZ) ZENON EUGENIUSZ SZOŁUCHA
(imię i nazwisko)

technik elektromechanik
(tytuł naukowy – zawodowy)

urodzony(a) dnia 17.01. 19 60 r. w Sławatyczach

posiada przygotowanie zawodowe upoważniające do wykonywania samodzielnych funkcji

kierownika budowy i robót
(rodzaj funkcji)

w specjalności instalacyjno – inżynieryjnej
(rodzaj specjalności techniczno-budowlanej)

w zakresie sieci i instalacji elektrycznych – obejmujących instalacje
elektryczne, napowietrzne i kablowe linie energetyczne, stacje i
urządzenia elektroenergetyczne.
(specjalizacja zawodowa)

W. A. Kt. 191-84 r. MA-BUA/14 22.000 szt.

BN-14 11-84 22.000

Załącznik kserokopii
z oryginałem dokumentu

mgr Zenon Szolucha

Obywatel ZENON EUGENIUSZ SZOŁUCHA jest upoważniony do:


- 1/ kierowania ,nadzorowania i kontrolowania budowy i robót,kierowania i kontrolowania wytwarzania konstrukcyjnych elementów sieci i instalacji oraz oceniania i badania stanu technicznego w zakresie sieci oraz instalacji elektrycznych - obejmujących instalacje elektryczne,napowietrzne i kablowe linie energetyczne,stacje i urządzenia elektroenergetyczne - o powszechnie znanych rozwiązaniach konstrukcyjnych,
- 2/ sporządzania w budownictwie osób fizycznych projektów sieci i instalacji elektrycznych- obejmujących w-w zakres - o powszechnie znanych rozwiązaniach konstrukcyjnych i schematach technicznych.

Od decyzji niniejszej służy odwołanie do Ministra Gospodarki Przestrzennej i Budownictwa za moim pośrednictwem w terminie 14 dni od daty otrzymania.

Otrzymuje:

- 1/ Ob.Z.E.Szołucha
ul.H.Sawickiej 39
Biała Podl.

- 2/ a/a

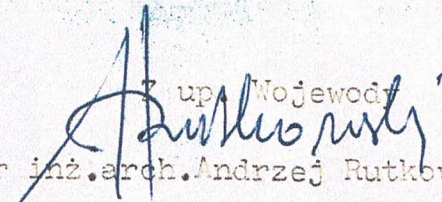
z up. Wojewody

mgr inż.arch.Andrzej Rutkowski

m. p.

(podpis i pieczęć)

Za zgodność kserokopii
z oryginałem dokumentu

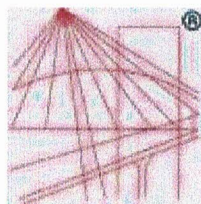mgr Zenon Szolucha



P O L S K A
I Z B A
INŻYNIERÓW
BUDOWNICTWA

Zaświadczenie

o numerze weryfikacyjnym:

LUB-Z1S-PD9-12U *

Pan Zenon Szołucha o numerze ewidencyjnym LUB/IE/2013/01

adres zamieszkania Łomaska 39, 21-500 Biała Podlaska

jest członkiem Lubelskiej Okręgowej Izby Inżynierów Budownictwa i posiada wymagane ubezpieczenie od odpowiedzialności cywilnej.

Niniejsze zaświadczenie jest ważne od 2025-01-01 do 2025-12-31.

Zaświadczenie zostało wygenerowane elektronicznie i opatrzone bezpiecznym podpisem elektronicznym weryfikowanym przy pomocy ważnego kwalifikowanego certyfikatu w dniu 2024-12-09 roku przez:

Joanna Gieroba, Przewodniczący Rady Lubelskiej Okręgowej Izby Inżynierów Budownictwa.

Zgodnie z art. 78¹ K.c.

§ 1. Do zachowania elektronicznej formy czynności prawnej wystarczy złożenie oświadczenia woli w postaci elektronicznej i opatrzenie go kwalifikowanym podpisem elektronicznym.

§ 2. Oświadczenie woli złożone w formie elektronicznej jest równoważne z oświadczeniem woli złożonym w formie pisemnej.

* Weryfikację poprawności danych w niniejszym zaświadczeniu można sprawdzić za pomocą numeru weryfikacyjnego zaświadczenia na stronie Polskiej Izby Inżynierów Budownictwa www.piib.org.pl lub kontaktując się z biurem właściwej Okręgowej Izby Inżynierów Budownictwa.



1. Część opisowa projektu zagospodarowania terenu

1.1. Podstawa opracowania

Projekt opracowano na podstawie:

- Ustawy „Prawo budowlane” z dnia 7 lipca 1994 r. (Dz. U. z 2024r. poz. 725 z późn. zm.),
- Rozporządzenie Ministra Infrastruktury z dnia 24 czerwca 2022r. w sprawie przepisów techniczno – budowlanych dotyczących dróg publicznych (Dz.U. z 2022r. poz. 1518),
- Rozporządzenia Ministra Rozwoju, Pracy i Technologii z dnia 25 czerwca 2021r. w sprawie szczegółowego zakresu i formy projektu budowlanego (Dz. U. z 29.06.2021r. poz. 1169),
- Rozporządzenia Ministra Klimatu i Środowiska z dnia 22 marca 2023r (Dz.U. z 2023r., poz. 819) w sprawie szczegółowych warunków funkcjonowania systemu elektroenergetycznego,
- Umowy o prace projektowe nr 159/U2025 z dnia 02.10.2025r.,
- Warunki techniczne RE Biała Podlaska L.dz. /PGED1344526KW25/2025 z dnia 25.11.2025r.,
- Warunki techniczne RE Biała Podlaska L.dz. /PGED1344526KW25/2025 z dnia 25.11.2025r.,
- Opinia Wojewódzkiego Urzędu Ochrony Zabytków w Lublinie Delegatury w Białej Podlaskiej nr BP-I.5152.43.5.2025.PZ1 z dnia 02.12.2025r.,
- Opinia Zespołu Lubelskich Parków Krajobrazowych Oddziału w Białej Podlaskiej nr ZLPK-OBP.OPK.413.5.2025 z dnia 04.11.2025r.,
- Mapy do celów projektowych i inwentaryzacja w terenie,
- Obowiązujących norm, przepisów i standardów technicznych w budownictwie sieci elektroenergetycznych.

1.2. Przedmiot zamierzenia budowlanego

Przedmiotem zamierzenia budowlanego jest przebudowa dróg gminnych polegająca na budowie wydzielonego gminnego oświetlenia drogowego na dwóch odcinkach w ul. Narutowicza dz. nr 434 i Mickiewicza dz. nr 435 w Janowie Podlaskim oraz w ul. Wiejskiej dz. nr 206/2, 207/2, 207/3 i 208 w Starym Pawłowie, zasilanych za pośrednictwem istniejących przewodów oświetleniowych napowietrznych linii nN PGE z szaf oświetleniowych SZO Janów Podlaski 2 i SZO Janów Podlaski 21 dwoma nowymi przyłączami elektroenergetycznymi z sieci PGE Dystrybucji S.A. tj. słupów nr 17 i nr 19, według warunków technicznych wydanych przez Rejon Energetyczny w Białej Podlaskiej.

1.3. Istniejący stan zagospodarowania terenu

Na obszarze objętym planem zagospodarowania terenu dla projektowanej budowy wydzielonego gminnego oświetlenia dróg gminnych znajdują się napowietrzno-kablowe linie elektroenergetyczne nN 0,4kV, sieć wodociągowo-kanalizacyjna, telefoniczna ORANGE i nowo-wybudowana sieć światłowodowa. Drogi ulic Narutowicza, Mickiewicza i Wiejska mają jezdnie utwardzone asfaltem, natomiast sieci: wody, kabli telefonicznych i linie kablowe nN, przebiegają w większości w pasie w/w ulic. Projektowana sieć oświetleniowa zlokalizowana jest wyłącznie w pasach dróg gminnych.

1.4. Projektowane zagospodarowanie działek

1. Zakres robót dla 6 słupów w ul. Narutowicza dz. nr 434 i ul. Mickiewicza dz. nr 435 obr.

Janów Podlaski Osada to:

- budowa oświetleniowych linii kablowych YAKXS4x25 długości trasy 307m - 349m,
- budowa ocynkowanych słupów stylizowanych wysokości 7m na prefabrykowanych betonowych fundamentach dla stylizowanych lamp LED36-48W o drogowym strumieniu i barwie 4000K - 6 kpl.,
- montaż na słupie nr 17 linii napowietrznej nN PGE słupowego rozłącznika bezpiecznikowego RSA-1/1 i zasilenie projektowanego wydzielonego oświetlenia z istniejącego przewodu oświetleniowego obszaru szafy SZO Janów Podlaski 2 - 1 kpl.,
- wykonanie uziemienia ochronnego - 1 szt.,
- wykonanie pomiarów izolacji kabli oświetleniowych i uziomów.

2. Zakres robót dla 2 słupów w ul. Wiejskiej dz. nr 206/2, 207/3, 208 obr. Stary Pawłów to:

- budowa oświetleniowych linii kablowych YAKXS4x25 długości trasy 97m - 109m,

- budowa ocynkowanych słupów stylizowanych wysokości 7m na prefabrykowanych betonowych fundamentach dla stylizowanych lamp LED36-48W o drogowym strumieniu i barwie 4000K - **2 kpl.,**
- montaż na słupie nr 19 linii napowietrznej nN PGE słupowego rozłącznika bezpiecznikowego RSA-1/1 i zasilenie projektowanego wydzielonego oświetlenia z istniejącego przewodu oświetleniowego obszaru szafy SZO Janów Podlaski 21 - **1 kpl.,**
- wykonanie uziemienia ochronnego - **1 szt.,**
- wykonanie pomiarów izolacji kabli oświetleniowych i uziomów.

Dane znamionowe przyłączanego oświetlenia wydzielonego dróg gminnych, to:

- napięcie zasilania – 230V,
- moce przyłączeniowe odpowiednio dla poszczególnych dwóch zakresów – **0,3kW i 0,1kW,** (dla dwóch istniejących szaf SZO Janów Podlaski 2 i SZO Janów Podlaski 21 - zgodnie z warunkami technicznymi wydanymi przez PGE – zasilanie w ramach istniejącej mocy przyłączeniowych).
- system sieci oświetleniowej – TN-S,
- ochrona przed dotykiem pośrednim – samoczynne wyłączenie zasilania,
- miejsce dostarczenia energii elektrycznej przez PGE Dystrybucję S.A. – zaciski na listwie zaciskowej za układem pomiarowo-rozliczeniowym w kierunku instalacji odbiorcy.

1.5. Pozostałe informacje dotyczące terenu

Zakres dokumentacji projektowej obejmuje dla dwóch zakresów obszar wzdłuż dróg gminnych o łącznej długości trasy **404m** budowy sieci wydzielonego gminnego oświetlenia drogowego. Obszar oddziaływania obiektu projektowanej w/w budowy wydzielonego oświetlenia drogowego obejmuje jedynie część działki geodezyjnej o **numerze ewid.: 434, 435 obr. Janów Podlaski Osada i nr 176/2, 206/2, 207/3, 208 obr. Stary Pawłów**, które nie są wpisane do rejestru zabytków województwa lubelskiego pod nr A/669. W związku z budową oświetleniowej sieci kablowej nie występują zagrożenia dla środowiska, higieny i zdrowia użytkowników działek i otoczenia, a lokalizacja projektowanej trasy **nie wymaga wycinki drzew występujących w pasach dróg.**

Określenie obszaru oddziaływania projektowanej budowy wydzielonego oświetlenia drogowego dokonano na podstawie norm: **PN-EN 13201:2016 Oświetlenie drogowe, PN-76/E-05125 i N SEP-E-004 wraz ze zmianami zatwierdzonymi przez Prezesa SEP dnia 24 maja 2019r. N SEP-E-004:2014/A1:2019-05 Elektroenergetyczne i sygnalizacyjne linie kablowe, PN-HD 60364-4-41:2009 Ochrona przed porażeniem elektrycznym, wytycznych WR-D-41-4-02-2021.07.01 oraz przepisów i standardów technicznych w budownictwie sieci elektroenergetycznych niskiego napięcia.**

1.6. Inne konieczne dane wynikające ze specyfiki, charakteru i stopnia skomplikowania obiektu.

Zaprojektowano przebudowę dróg gminnych polegającą na budowie wydzielonego gminnego oświetlenia drogowego na dwóch odcinkach w ul. Narutowicza dz. nr 434 i Mickiewicza dz. nr 435 w Janowie Podlaskim oraz w ul. Wiejskiej dz. nr 176/2, 206/2, 207/2, 207/3 i 208 w Starym Pawłowie, wzdłuż poboczy ulic – zlokalizowaną maksymalnie przy linii rozgraniczającej pas drogowy na całej długości w rurze osłonowej na głębokości min. 0,7m. Projektowane trasy kabli oświetleniowych i lokalizację 8 szt. nowych stylizowanych słupów wys. 7m, przedstawia rys. 2 ark. od 1 do 3, na mapie do celów projektowych w skali 1:500. Projektowane dwa zakresy wydzielonego drogowego oświetlenia będą zasilane projektowanymi w niniejszej dokumentacji tzw. przyłączami kablowymi YAKXS4x25 od istniejących słupów nr 17 i nr 19 linii napowietrznych nN PGE Dystrybucja, gdzie należy zamontować jedno-fazowe słupowe rozłączniki bezpiecznikowe RSA 1/1 do zerdzi ŻN na wysokości 3,5m.

Podział własności sieci oświetleniowej istniejącej należącej do PGE od nowo-budowanej przez Gminę Janów Podlaski, należy wykonać poprzez włożenie w słupowe rozłączniki bezpiecznikowe RSA 1/1 wkładki bezpiecznikowej WTN-1/gG 10A, które będą służyć jako zwory, ponieważ projektowane zabezpieczenia w słupach oraz istniejące w szafkach oświetleniowych SZO Janów Podlaski 2 i SZO Janów Podlaski 21, skutecznie zabezpieczają urządzenia oświetleniowe.

Projektowane kablowe linie oświetleniowe drogi z 8 nowymi stylizowanymi słupami na betonowych fundamentach dobranych do wysokości słupa według certyfikowanego katalogu danego producenta, oprawami LED36-48W, należy rozprowadzić w poboczu dróg publicznych po w/w działkach, gdzie Inwestor jest właścicielem działek na budowę słupów i kabli, zgodnie z warunkami wydanymi przez RE Biała Podlaska. Słupy należy ustawić w miejscach wskazanych na mapie zasadniczej rys. 2 ark. nr 1, 2 i nr 3, tak by nie było zbliżeń do innych sieci oraz nawiązując się do poziomu istniejącego gruntu, chodników i w odniesieniu do poziomu krawężników jezdni asfaltowych. Nowe słupy należy zastosować w komplecie z wysięgnikami stylizowanymi tego samego producenta i stylizowanymi oprawami według propozycji na rys. nr 3. Projektowane kable oświetleniowe typu YAKXS4x25 układać na głębokości 0,7m a pod drogami 1,2m, w rurach ochronnych na całej długości tras, linią falistą (z zapasem 1 – 3% długości wykopu). Zaprojektowano rury osłonowe typu SRS50 dla przecisku lub przewiertu pod jezdniami dróg, natomiast na pozostałej trasie rury DVK50 (dopuszcza się typ rury DVR50 przy wprowadzeniach do słupów) koloru niebieskiego wzdłuż drogi, na wjazdach, skrzyżowaniach z innymi sieciami doziemnymi oraz przy wprowadzeniach kabli do słupów – według opisów na załączanych rysunkach. Wloty rur przepustowych po wprowadzeniu kabli uszczelnić olkitem. Przy słupach wykonać zapasy, a końce kabli zakończyć wprowadzając do słupów oświetleniowych. Dla układanego kabla na rurach osłonowych należy założyć opaski informacyjne rozmieszczone w odstępach co 10 m przymocowanych do rur osłonowych oraz na kablach w złączach słupów zawierające: nazwę użytkownika, napięcie znamionowe, typ i przekrój kabla, relację linii kablowej, nazwę wykonawcy i rok budowy. Ułożony kabel w wykopie należy zasypać warstwą piasku o grubości min. 10 cm, następnie warstwą gruntu rodzimego o grubości 15 cm, ułożyć perforowaną taśmę ostrzegawczą koloru niebieskiego szerokości min. 20 cm i zasypując warstwami ziemi zagęścić trasę wykopu. Linię kablową wykonać zgodnie z obowiązującymi normami: PN-76/E-05125, N SEP-E-004 i ze zmianami zatwierdzonymi przez Prezesa SEP dnia 24 maja 2019r. N SEP-E-004:2014/A1:2019-05, warunkami oraz uzgodnieniami. Przed przystąpieniem do robót trasa kabla winna być wytyczona, a następnie zinwentaryzowana przez uprawnionego geodetę. Natomiast kabel po ułożeniu w wykopie przed jego zasypaniem winien być zgłoszony do odbioru etapowego przez Inspektora Nadzoru. Zaprojektowano oprawy odporne na UV, a całość w II klasie ochronności i o **wyglądzie zatwierdzonym przez Inwestora**. Dla spełnienia wymogów normy PN-EN 13201:2016, ze względu na istniejące parametry drogi i otoczenia, do obliczeń dobieram poziom oświetlenia w klasie M3 oraz w klasie C3, według którego wyliczono fotometryczne parametry oświetleniowych lamp ledowych.

W celu oznaczenia opraw oświetlenia drogowego pozostającego na majątku Gminy Janów Podlaski wysięgniki opraw oświetleniowych oznaczyć rurką termokurczliwą koloru żółtego o długości 10cm w odległości 10cm od oprawy oświetleniowej.

Zaprojektowano wykonanie uziomów przy projektowanych słupach nr 17/6/UG oraz nr 19/2/UG. Po wykonaniu budowy w/w sieci oświetleniowej, należy całość zgłosić do odbioru z udziałem przedstawicieli Inwestora. Wszystkie materiały użyte do wykonawstwa winny posiadać stosowne certyfikaty lub deklaracje zgodności.

Jako dodatkowy środek ochrony przy dotyku pośrednim zastosowano:

- samoczynne wyłączenie zasilania w układzie sieci TN-S dla wydzielonej sieci oświetleniowej,
- II klasę ochronności – oprawy oświetleniowe, przewody i złącza typu IZK4.

Po wykonaniu przebudowy, należy zgłosić do odbioru końcowego z udziałem przedstawicieli Inwestora i upoważnionego pracownika RE Biała Podlaska.

1.7. Geotechniczne warunki posadowienia obiektów

Głębokość zakopania oświetleniowego kabla energetycznego niskiego napięcia, uziomów i betonowych fundamentów słupów oświetleniowych w wykopach to od ok. 1m do ok. 1,5m. Projektowane obiekty zalicza się do I-szej kategorii geotechnicznej. W podłożu, na które składają się piaski średnie (będzie wykonana podbudowa piaskowa dla chodnika) i drobne występują proste warunki gruntowe tzn. korzystne warunki gruntowe i korzystne warunki wodne dla bezpośredniego posadowienia projektowanych obiektów. Dopuszczalne obciążenie gruntu wynosi 150 kPa. Poziom wody gruntowej znajduje się poniżej posadowienia obiektów.

1.8. Obszar oddziaływania obiektu

Oddziaływanie na środowisko nie ulega zmianie.

Określenie obszaru oddziaływania projektowanej budowy sieci oświetleniowej dokonano na podstawie norm: PN-76/E-05125 i N SEP-E-004 wraz ze zmianami zatwierdzonymi przez Prezesa SEP dnia 24 maja 2019r. N SEP-E-004:2014/A1:2019-05, wytycznymi WR-D-41-4-02-2021.07.01 oraz przepisami i standardami technicznymi w budownictwie sieci elektroenergetycznych niskiego napięcia.

Obszar oddziaływania projektowanego obiektu mieści się w całości na w/w działkach, gdzie Inwestor posiada zgody na dysponowanie nieruchomością na cele budowlane i nie ogranicza zagospodarowania ani zabudowy działek sąsiednich.

1.9. Informacje dodatkowe dotyczące terenu objętego opracowaniem

Teren objęty opracowaniem jest wpisany do rejestru zabytków oraz podlega ochronie konserwatorskiej. Projektowana budowa wg „Rozporządzenia Rady Ministrów z dnia 10 września 2019 r. w sprawie przedsięwzięć mogących znacząco oddziaływać na środowisko” (Dz. U. 2019 poz. 1839), nie jest zaliczona do inwestycji która należy do rodzajów przedsięwzięć mogących zawsze znacząco lub potencjalnie znacząco negatywnie oddziaływać na środowisko i w związku z powyższym nie spowoduje zagrożenia dla ludzi i środowiska naturalnego.

Zgodnie z art. 39. ust.6ba pkt 3 Ustawy z dnia 21 marca 1985r. o drogach publicznych (Dz.U.z 2023r.poz.645) obowiązek zlokalizowania kanału technologicznego w pasie drogowym w trakcie budowy lub przebudowy dróg publicznych **nie dotyczy** budowy lub przebudowy drogi, jeżeli roboty budowlane obejmują wyłącznie obiekty lub urządzenia wyposażenia technicznego drogi, w szczególności: przejścia dla pieszych, przejazdy dla rowerzystów, zatoki przystankowe, perony przystankowe, stanowiska postojowe lub urządzenia do oświetlenia drogi.

1.10. Zagrożenia dla środowiska

Nie przewiduje się negatywnego wpływu na środowisko projektowanej inwestycji zarówno w fazie wykonawstwa jak i eksploatacji. Przedmiotowa inwestycja nie kwalifikuje się jako mogąca potencjalnie znacząco oddziaływać na środowisko. Projektowana inwestycja nie pogorszy jakości powietrza, wód gruntowych i będzie przyjazna i poprawi bezpieczeństwo dla obszaru znajdującego się w sąsiedztwie inwestycji. Materiały używane do budowy będą atestowane i sprawdzane w zakresie zgodności ze świadectwami, aprobatami, certyfikatami i atestami technicznymi, dopuszczającymi do stosowania w budownictwie. Przedmiotowe zadanie nie wymaga uzyskania decyzji o środowiskowych uwarunkowaniach oraz zgody na realizację przedsięwzięcia zgodnie z Rozporządzeniem Rady Ministrów z dnia 10 września 2019 r. w sprawie przedsięwzięć mogących znacząco oddziaływać na środowisko /Dz. U. poz. 1839/. Projektowana inwestycja nie wymaga tworzenia obszaru ograniczonego użytkowania. Bezpośrednie oddziaływanie inwestycji ograniczone jest do obszaru istniejących pasów drogowych.


1.11. Uwarunkowania realizacji przedsięwzięcia

Wykonanie robót związane z przebudową dróg gminnych polegającą na budowie wydzielonego gminnego oświetlenia drogowego na dwóch odcinkach w ul. Narutowicza dz. nr 434 i Mickiewicza dz. nr 435 w Janowie Podlaskim oraz w ul. Wiejskiej dz. nr 176/2, 206/2, 207/2, 207/3 i 208 w Starym Pawłowie, należy wykonywać zgodnie z zatwierdzonym projektem tymczasowej organizacji ruchu, uzgodnionym z odpowiednią Komendą Policji, Zarządcą Drogi, oraz zatwierdzonej przez organ zarządzający ruchem na drodze, oraz zgodnie z projektem technicznym, obowiązującymi przepisami i normami oraz w sposób niezagrożący bezpieczeństwu mienia i ludzi. Prowadzić roboty w sposób nie kolidujący z innymi urządzeniami technicznymi, znajdującymi w obrębie pasa robót oraz zgodnie z przepisami ustawy z dnia 7 lipca 1994r. Prawo Budowlane (tj. Dz. U. z 2024r. poz. 725 z późn. zm.).

mgr inż. Zdzisław Szotucha
Uprawnienia budowlane do projektowania,
kierowania i nadzorowania w specjalności
instalacji i sieci elektroenergetycznych
nr ewid. 123456 BP/90



Nazwa i adres obiektu budowlanego:	Janów Podlaski		Data: 03.12.2009r.
Przebudowa dróg gminnych polegająca na budowie wydzielonego oświetlenia drogowego w ul. Narutowicza, Mickiewicza i Wilejskiej	Projektant:	mgr Zeman Szolucha	Skala: 1:25000
Tytuł: Orientacja do planu zagospodarowania terenu budowy oświetlenia drogowego	Nr uprawnień:	541/BP/90	Nr rys: 1
Inwestor: Gmina Janów Podlaski 21-505 Janów Podlaski ul. Białka 6A	Podpis projektanta:		Nr ark: 1

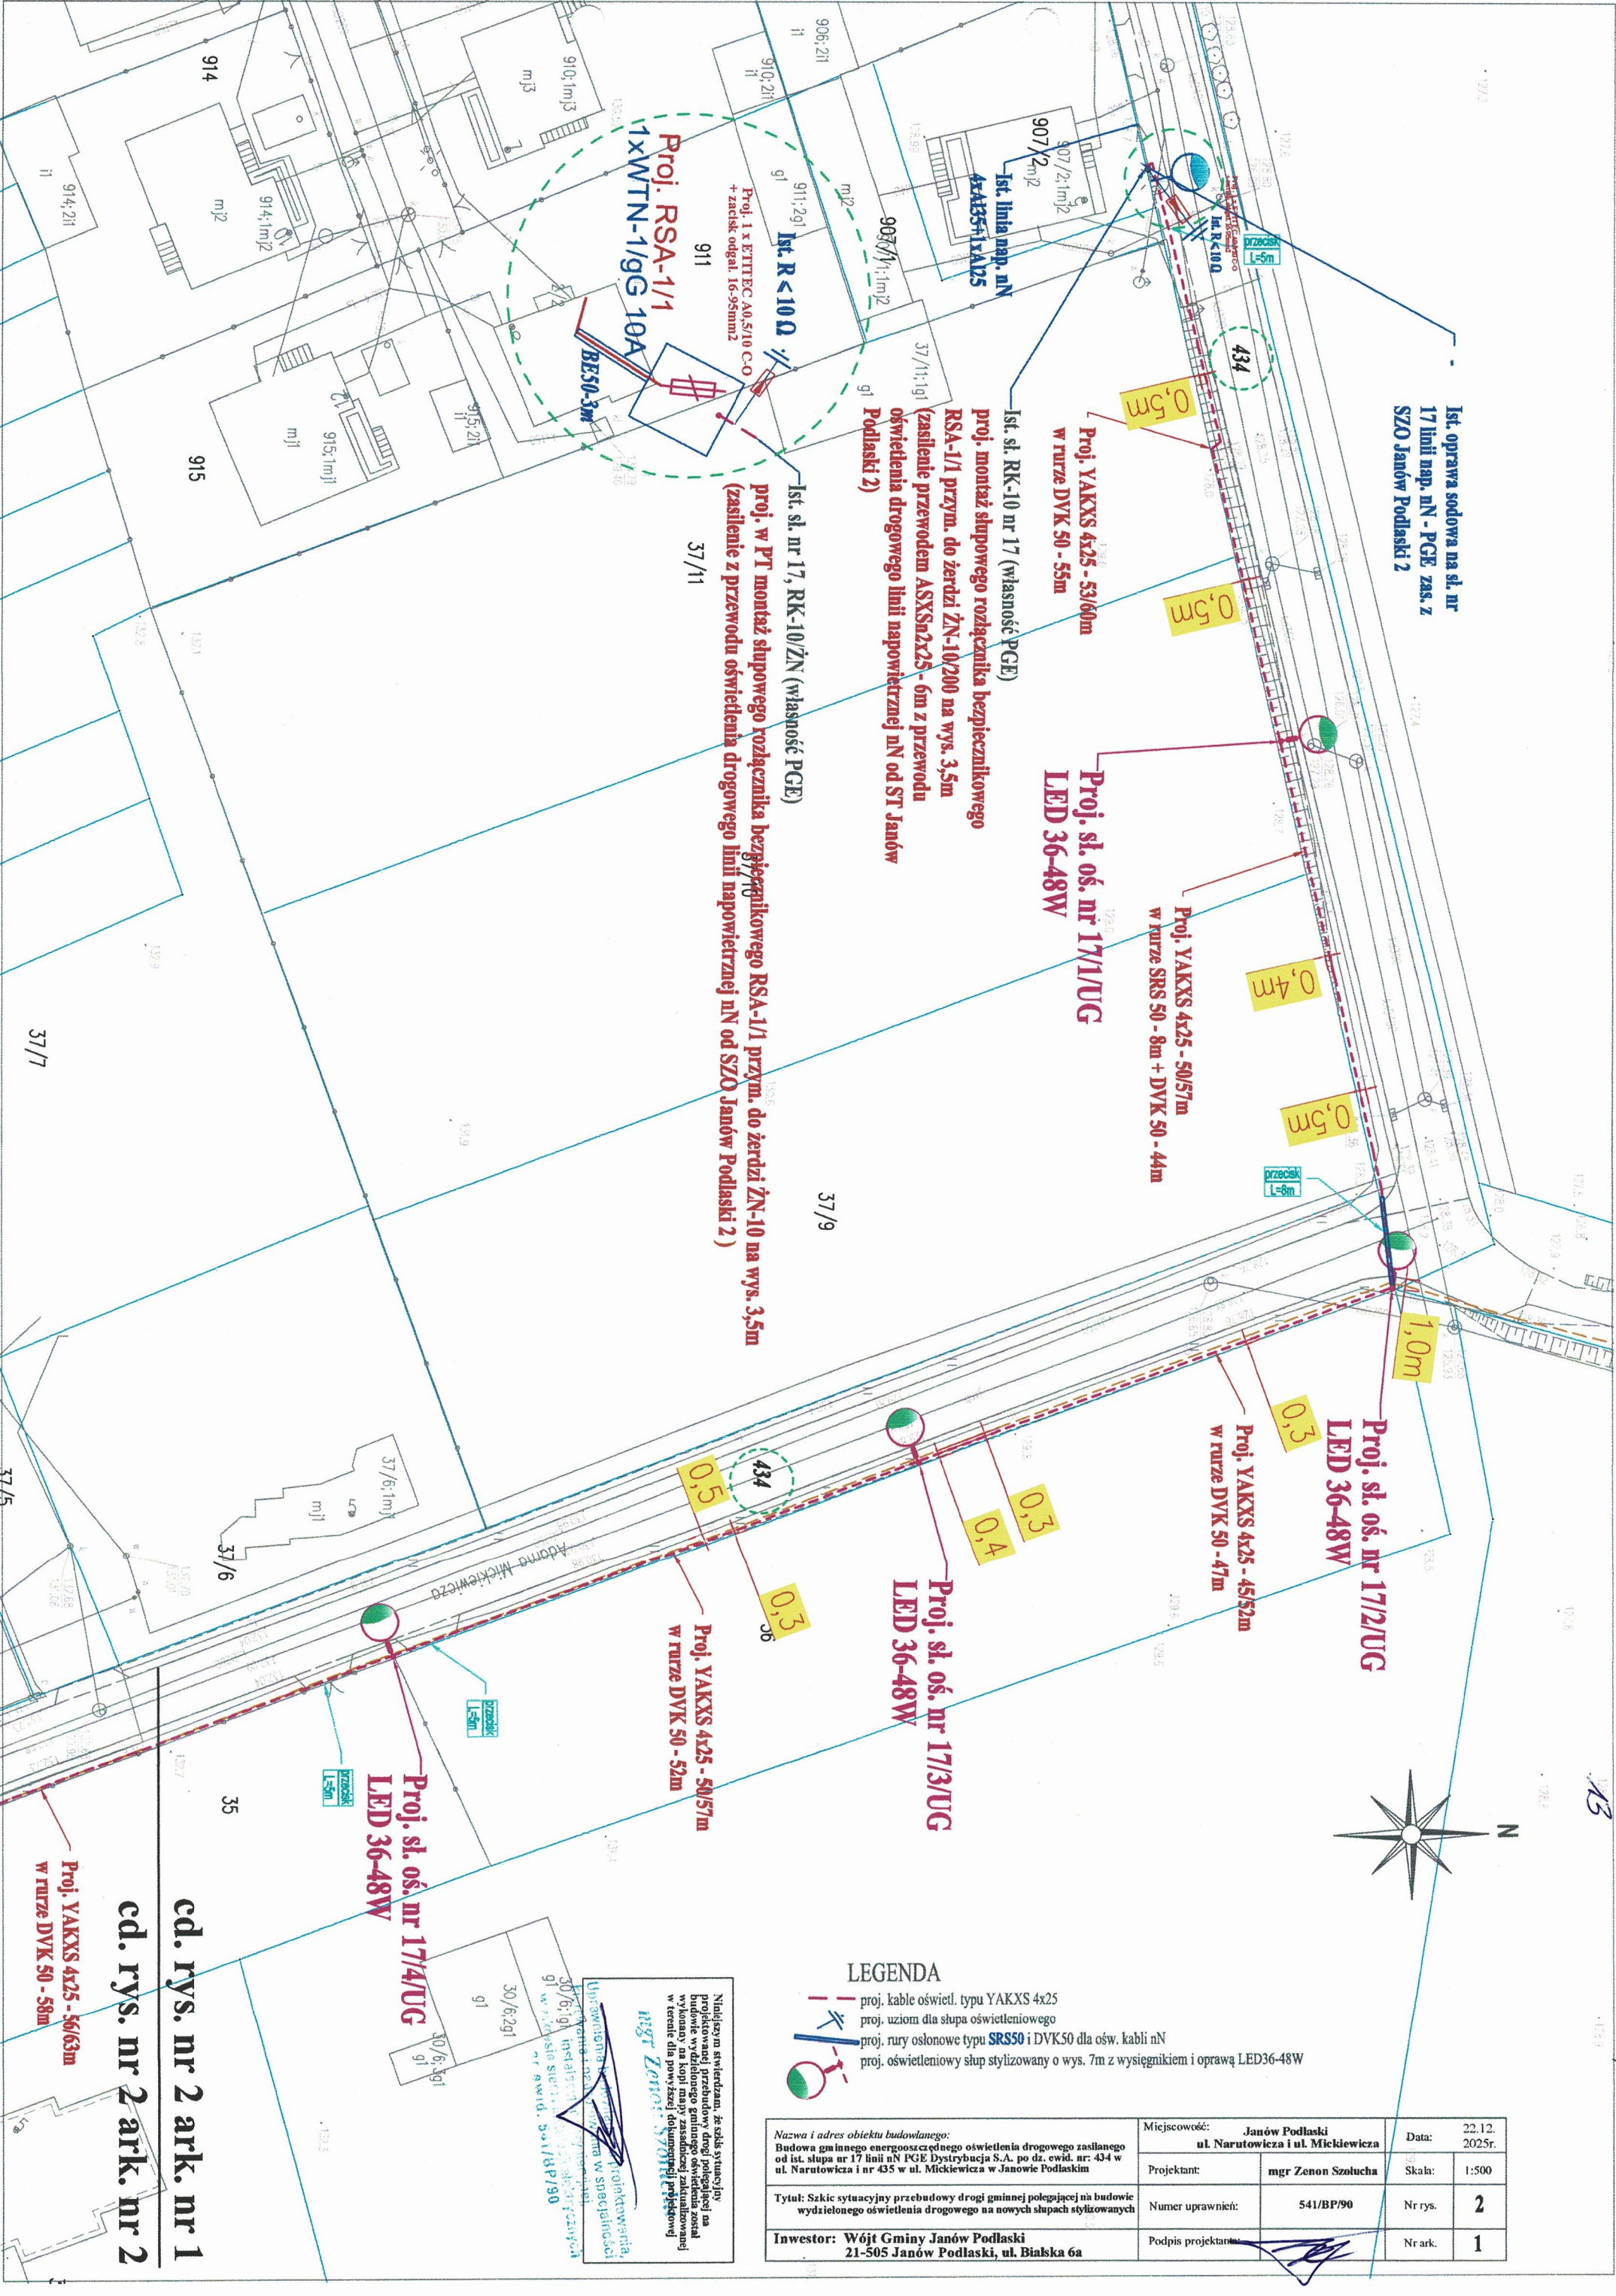

Ist. oprawa sodowa na sł. nr 17 linii nap. nN - PGE zas. z SZO Janów Podlaski 2

Proj. YAKXS 4x25 - 53/60m w rurze DVK 50 - 55m

Proj. sł. oś. nr 17/1/UG LED 36-48W

Proj. YAKXS 4x25 - 50/57m w rurze SRS 50 - 8m + DVK 50 - 44m

Proj. sł. oś. nr 17/2/UG LED 36-48W

Proj. YAKXS 4x25 - 45/52m w rurze DVK 50 - 47m

Proj. sł. oś. nr 17/3/UG LED 36-48W

Proj. YAKXS 4x25 - 50/57m w rurze DVK 50 - 52m

Proj. sł. oś. nr 17/4/UG LED 36-48W

Proj. YAKXS 4x25 - 56/63m w rurze DVK 50 - 58m

cd. rys. nr 2 ark. nr 1
cd. rys. nr 2 ark. nr 2

LEGENDA

- proj. kable ośw. typu YAKXS 4x25
- proj. uziom dla słupa oświetleniowego
- proj. rury osłonowe typu SRS50 i DVK50 dla ośw. kabli nN
- proj. oświetleniowy słup stylizowany o wys. 7m z wysięgnikiem i oprawą LED36-48W

Nazwa i adres obiektu budowlanego: Budowa gminnego energooszczędnego oświetlenia drogowego zasilanego od ist. słupa nr 17 linii nN PGE Dystrybucja S.A. po dr. ewid. nr: 434 w ul. Narutowicza i nr 435 w ul. Mickiewicza w Janowie Podlaskim		Miejscowość: Janów Podlaski ul. Narutowicza i ul. Mickiewicza	Data: 22.12.2025r.
Projektant:	mgr Zenon Szolucha	Skala:	1:500
Tytuł: Szkic sytuacyjny przebudowy drogi gminnej polegającej na budowie wydzielonego oświetlenia drogowego na nowych słupach stylizowanych	Numer uprawnień:	541/BP/90	Nr rys. 2
Inwestor: Wójt Gminy Janów Podlaski 21-505 Janów Podlaski, ul. Białka 6a	Podpis projektanta:		Nr ark. 1

Niniejszym stwierdzam, że szkic sytuacyjny projektowanej przebudowy drogi podlegającej na budowie wydzielonego gminnego oświetlenia został wykonany na kopii innej dokumentacji projektowej w terenie dla powyższej dokumentacji projektowej

mgr Zenon Szolucha

mgr Zenon Szolucha

mgr Zenon Szolucha

cd. rys. nr 2 ark. nr 1
cd. rys. nr 2 ark. nr 2

Proj. YAKXS 4x25 - 56/63m
w turze DVK 50 - 58m


Proj. sł. oś. nr 17/5/UG
LED 36-48W

0,6

Proj. YAKXS 4x25 - 53/60m
w turze DVK 50 - 55m

Proj. sł. oś. nr 17/6/UG
LED 36-48W

Proj. R < 10 0

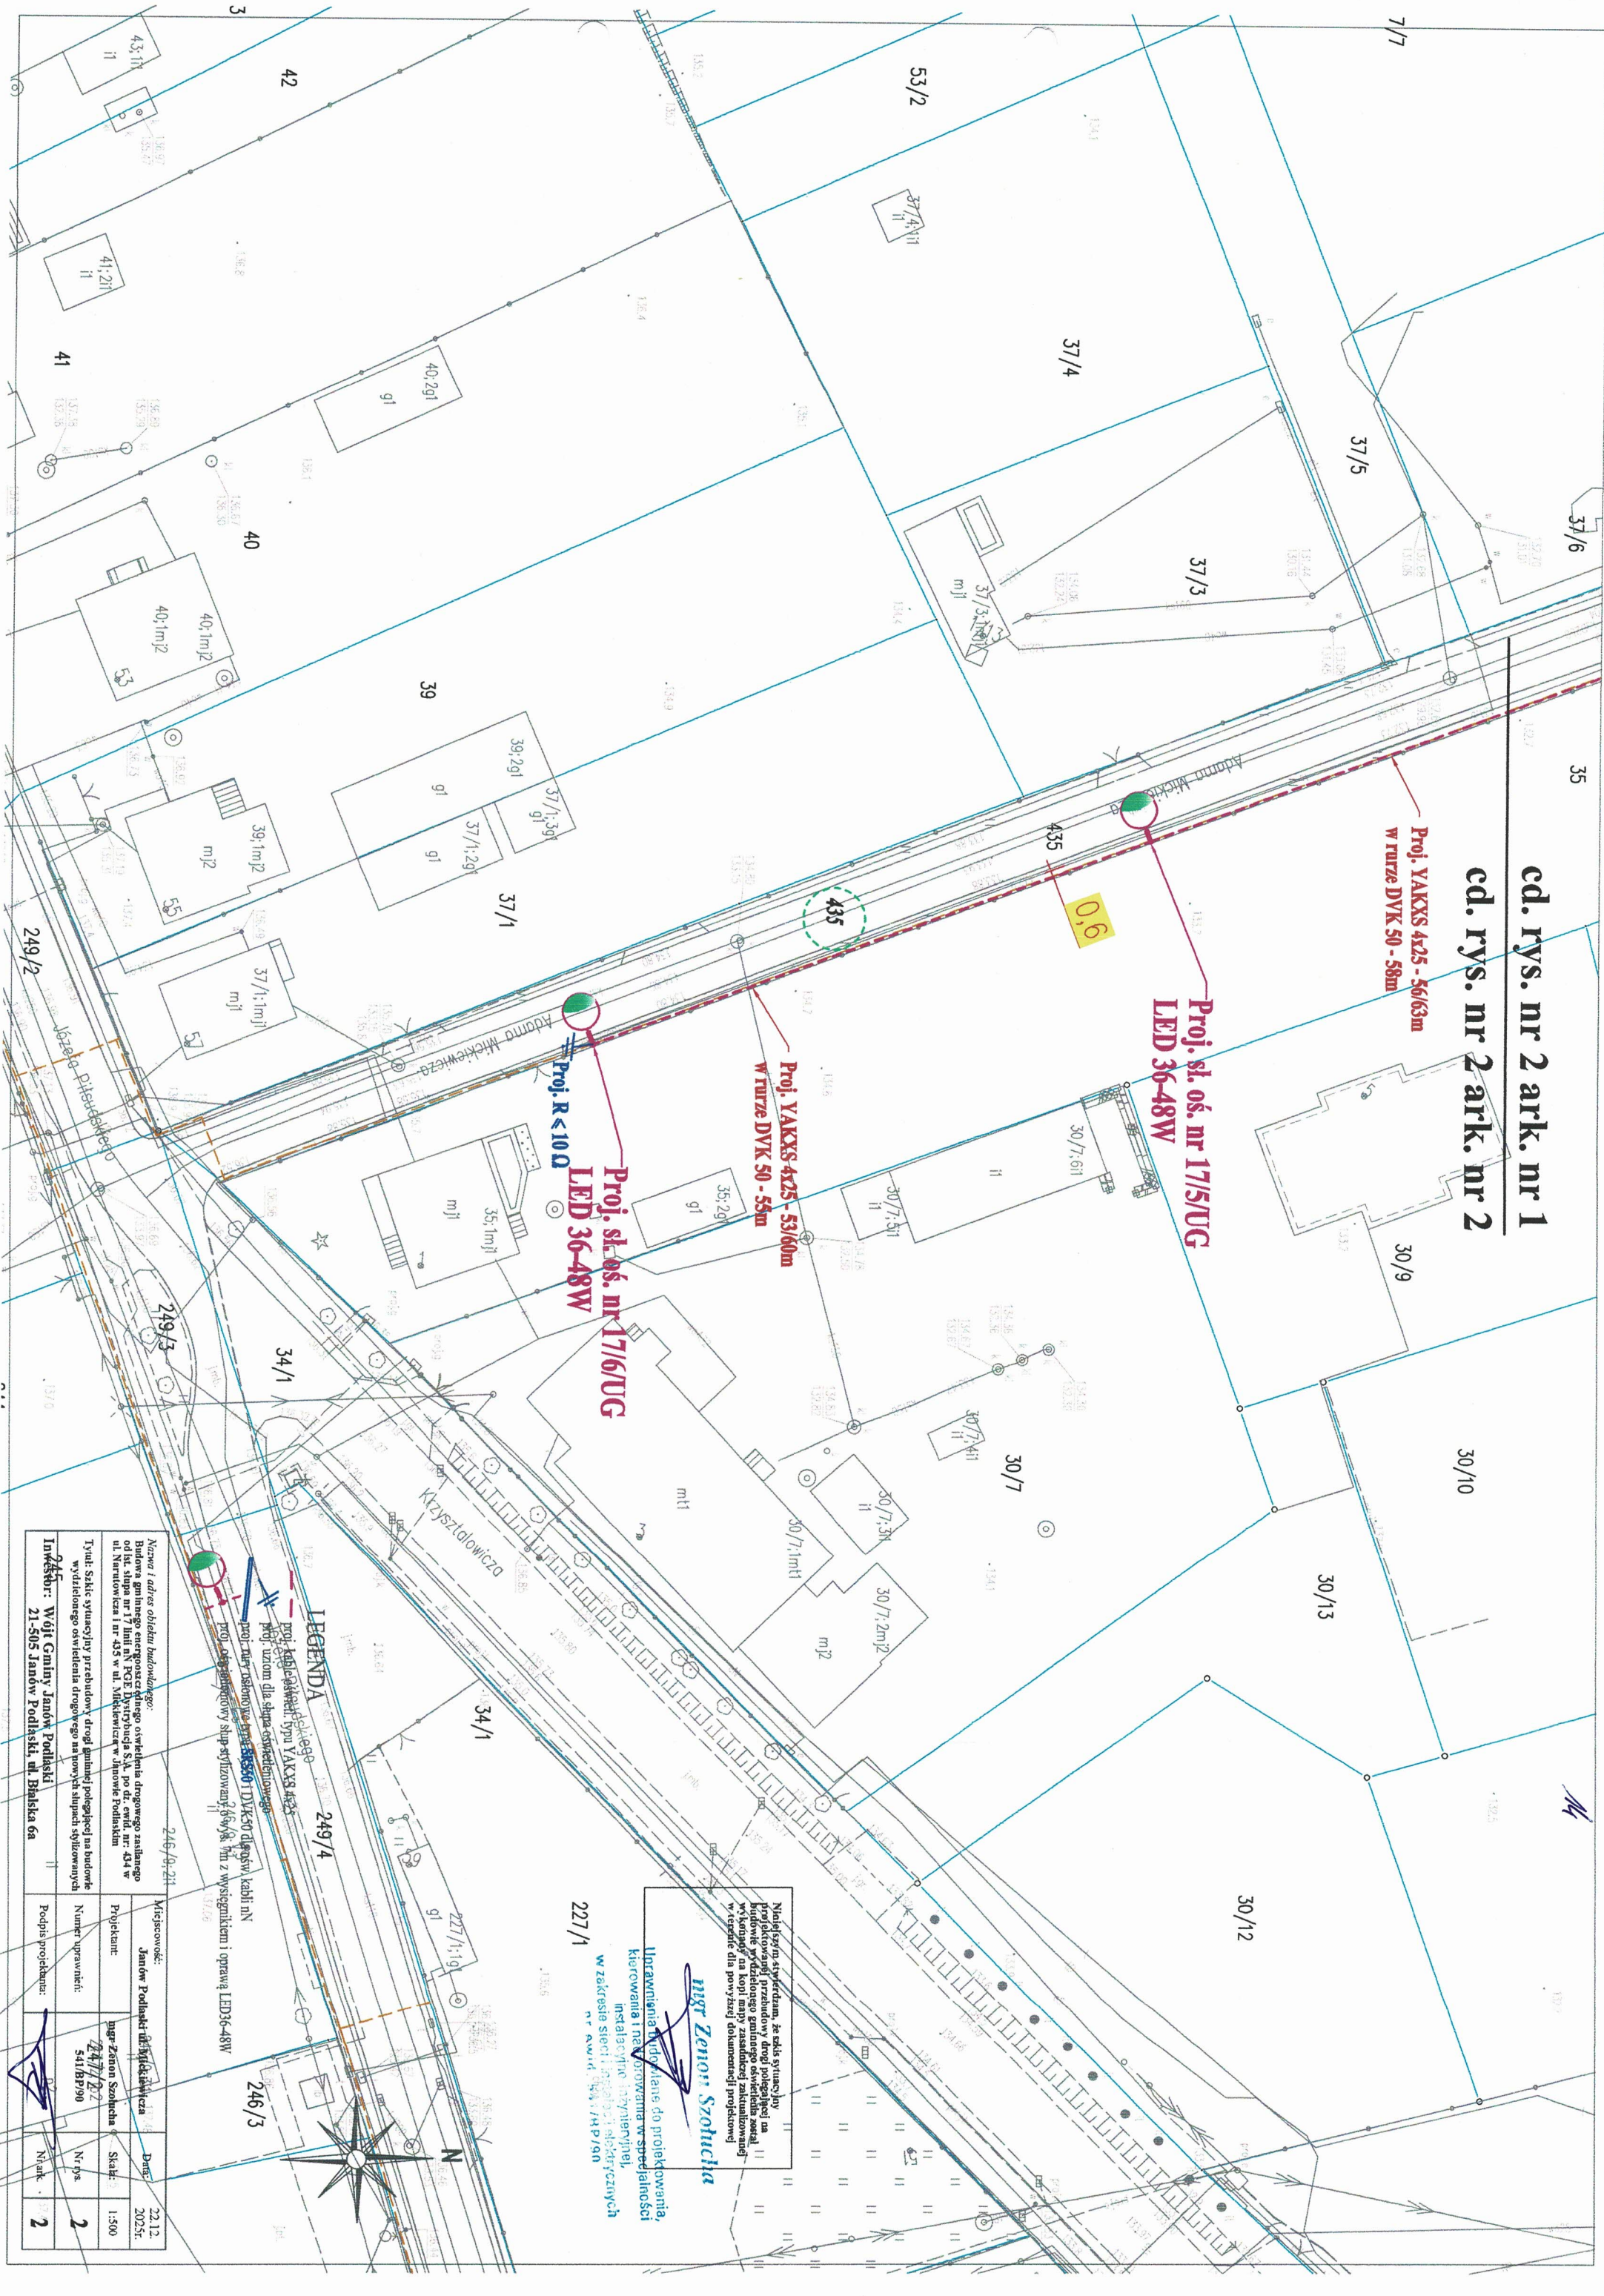

Nazwa i adres obiektu budowlanego:		Miejscowość:	
Budowa gminnego energetycznego oświetlenia drogowego zasilanego od sieci słupa nr 17 linii nr PGE Dystrybucja S.A. po dr. ewid. nr. 434 w ul. Mickiewicza i nr 435 w ul. Mickiewicza w Janowie Podlaskim		Janów Podlaski ul. Mickiewicza	
Tytuł: Szkic sytuacyjny przebudowy drogi gminnej polegającej na budowie wydzielonego oświetlenia drogowego na nowych słupach stylizowanych		Data: 22.12.2023r.	
Inwestor: Wójt Gminy Janów Podlaski, ul. Białka 6a		Projektant: mgr Zenon Szuchta	
		Skala: 1:500	
		Numer uprawnień: 541/B/P/90	
		Nr rysa: 2	
		Podpis projektanta: [Signature]	
		Nr ark.: 2	

LEGENDA

proj. oświetlenia typu YAKXS 4x25
proj. sł. oś. nr 17/5/UG
proj. sł. oś. nr 17/6/UG
proj. R < 10 0


Mającym za wyznaczenie, że szkic sytuacyjny projektowanej przebudowy drogi gminnej zasilanej od sieci słupa nr 17 linii nr PGE Dystrybucja S.A. po dr. ewid. nr. 434 w ul. Mickiewicza i nr 435 w ul. Mickiewicza w Janowie Podlaskim, w całości odpowiada rzeczywistości i jest zgodny z dokumentacją projektową.

mgr Zenon Szuchta

Uprawnienia do projektowania, kierowania i nadzoru nad wykonaniem instalacji oświetlenia w zakresie sieci i instalacji elektrycznych nr 541/B/P/90

Proj. 10cm żółta rurka termokurczliwa w odległości 10cm od oprawy oświetleniowej (oznaczenie, że pozostaje na majątku Gminy Janów Podlaski)

Proj. wysięgnik stylizowany 1,5m z oprawą LED według wyglądu uzgodnionego z Wojewódzkim Urzędem Ochrony Zabytków

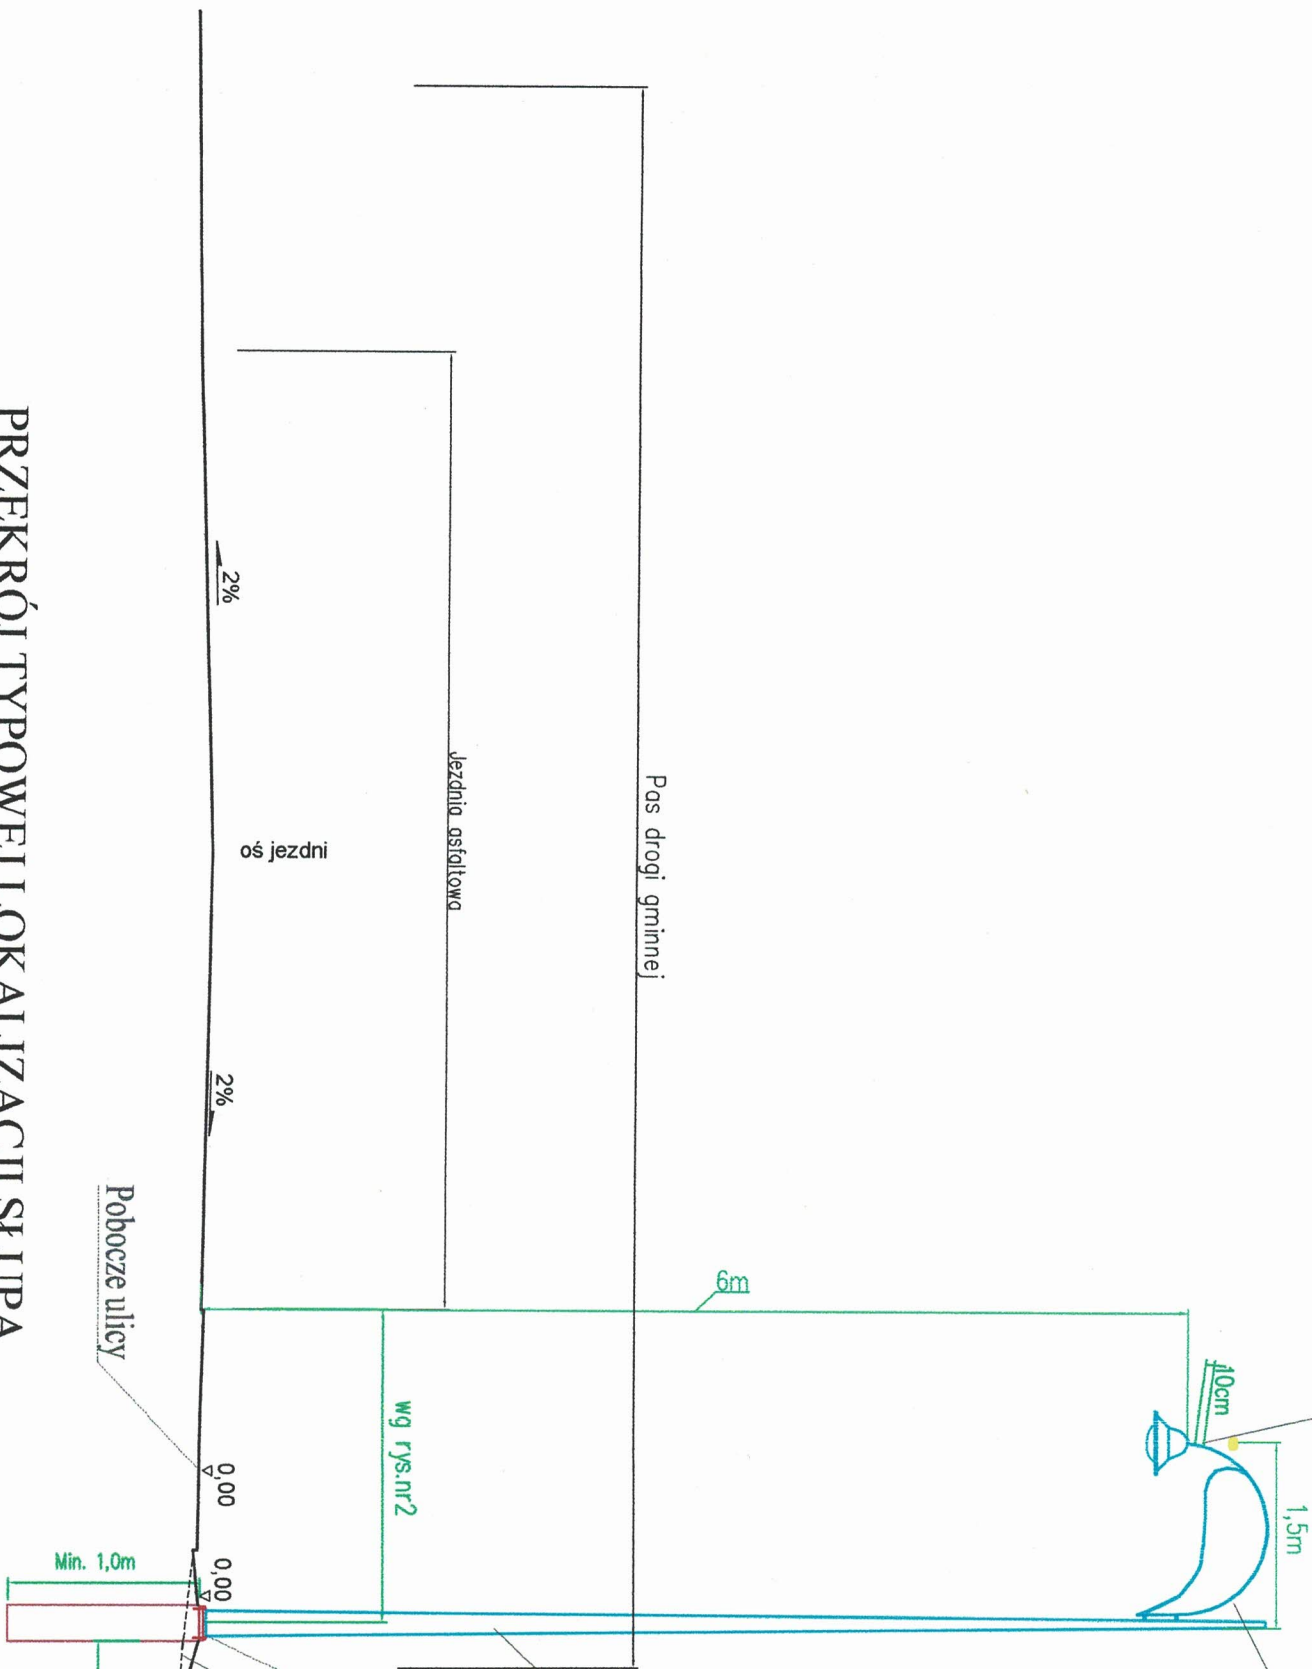

PRZEKRÓJ TYPOWEJ LOKALIZACJI SŁUPA
OŚWIETLENIOWEGO W PASIE DROGI

LEGENDA

Oprawy LED na słupach wys. 7m i wysięgnikach (oznakowanie elementów słupa stylizowanego - w zależności od producenta, ale przy zachowaniu proj. wyglądu i wymiarów)

Nazwa i adres obiektu budowlanego:		Miejscowość:	Janów Podlaski	Data:	22.12. 2025 r.
Przebudowa dróg gminnych polegająca na budowie wydzielonego oświetlenia drogowego w ul. Narutowicza, Mickiewicza i Wiejska		Projektant:	mgr Zenon Szołucha	Skala:	-
Tytuł: Posadowienie i widok słupa oświetleniowego na fundamencie betonowym dla typowej lokalizacji		Nr uprawnień:	541/RP/90	Nr rys.	3
Inwestor: Wójt Gminy Janów Podlaski ul. Białka 6A, 21-505 Janów Podlaski		Podpis projektanta:		Nr ark.	1



ZENON SZOŁUCHA

ul. Łomaska 68, 21-500 Biała Podlaska | zenon.szolucha@gmail.com | NIP: 537-100-33-37

ZAŁĄCZNIKI PROJEKTU BUDOWLANEGO

INWESTOR	Wójt Gminy Janów Podlaski 21-505 Janów Podlaski ul. Bialska 6A
NAZWA ZAMIERZENIA BUDOWLANEGO	Przebudowa dróg gminnych polegająca na budowie wydzielonego gminnego oświetlenia drogowego w ul. Narutowicza, Mickiewicza w Janowie Podlaskim i w ul. Wiejska w Starym Pawłowie
ADRES INWESTYCJI:	Janów Podlaski ul. Narutowicza, nr ewid. działki 434, ul. Mickiewicza nr dz. 435 - obr. 0007 Janów Podlaski Osada, Stary Pawłów ul. Wiejska nr dz.: 176/2, 206/2, 207/2, 207/3 i 208 obr. 0015 Stary Pawłów, jedn. ewid. 060105_2 Janów Podlaski
IDENTYFIKATORY DZIAŁEK EWIDENCYJNYCH	060105_2.0007.434, 060105_2.0007.435, 060105_2.0015.176/2, 060105_2.0015.206/2, 060105_2.0015.207/2, 060105_2.0015.207/3, 060105_2.0015.208.
KATEGORIA OBIEKTU BUDOWLANEGO	XXV
SPIS ZAWARTOŚCI	1. Strona tytułowa załączników projektu budowlanego1 2. Warunki techniczne PGE RE Biała Podlaska L.dz. /PGED1344526KW25/2025 z dnia 25.11.2025r.....2 3. Warunki techniczne PGE RE Biała Podlaska L.dz. /PGED1344526KW25/2025 z dnia 25.11.2025r.....4 4. Opinia Wojewódzkiego Urzędu Ochrony Zabytków w Lublinie Delegatury w Białej Podlaskiej nr BP- I.5152.43.5.2025.PZ1 z dnia 02.12.2025r.....6 5. Opinia Zespołu Lubelskich Parków Krajobrazowych Oddziału w Białej Podlaskiej nr ZLPK- OBPOPK.413.5.2025 z dnia 04.11.2025r.7 6. Informacja dotycząca bezpieczeństwa i ochrony zdrowia8

Funkcja	Imię i Nazwisko	Nr uprawnień	Specjalność	Podpis
Projektant:	mgr Zenon Szolucha	541/BP/90	instalacyjno- inżynieryjna	<i>mgr Zenon Szolucha</i> Uprawnienia budowlane do projektowania, kierowania i nadzoru nad robotami w specjalności instalacyjno-inżynieryjnej, w zakresie sieci i instalacji elektrycznych nr ewid. 541/BP/90

PGE Dystrybucja S.A.
Oddział Lublin
Rejon Energetyczny Biała Podlaska
21-500 Biała Podlaska, ul. Brzeska 106
tel.: (+48 81) 455 10 00
fax: (+48 83) 744 30 24
e-mail: sekretariat.re4.ol@pgedystrybucja.pl

2
P. D. Biesieja

27. 11. 2025

0.11.199. 2025

Biała Podlaska, 25 listopada 2025 r.
L. dz. /PGED1344526KW25/ 2025



Wójt Gminy Janów Podlaski
ul. Bialska 6a
21-505 Janów Podlaski

W odpowiedzi na pismo w sprawie wyrażenia zgody i wydania warunków technicznych na zasilenie projektowanego wydzielonego oświetlenia drogowego w miejscowości Janów Podlaski na ul. Narutowicza PGE Dystrybucja S.A oddział Lublin Rejon Energetyczny Biała Podlaska informuje:

1. Na powyższą dobudowę oświetlenia drogowego opracować projekt budowlano-wykonawczy, który podlega sprawdzeniu w RE Biała Podlaska przed przystąpieniem do wykonawstwa.
2. Oświetlenie drogowe z oprawami projektować, jako wydzielone zasilane przewodem kablowym YAKXS nie mniejszym niż 4x 25 mm².
3. Sterowanie oświetlenia projektować z istniejącej szafy sterowania oświetleniem zainstalowanej przy ST-Janów Podlaski 2.
4. Zasilanie nowobudowanego oświetlenia projektować z istniejącego obwodu oświetleniowego linii napowietrznej w ramach istniejącej mocy przyłączeniowej –poprzez słupowy rozłącznik bezpiecznikowy ze stanowiska słupowego nr.17.
5. Miejsce dostarczenia energii elektrycznej: zaciski prądowe przewodów przyłącza na odejściu od linii oświetlenia ulicznego zasilającej w kierunku instalacji odbiorcy.
6. W celu oznaczenia opraw oświetlenia drogowego pozostającego na majątku Gminy Janów Podlaski - oznaczyć wysięgnik oprawy oświetleniowej rurką termokurczliwą koloru żółtego o długości 10 cm w odległości 10 cm od oprawy oświetleniowej.
7. Zasilająca stacja transformatorowa SN/nN: ST-Janów Podlaski 2, układ sieci nN-TN.
8. Wybudowane urządzenia pozostają na majątku Gminy Janów Podlaski.

9. Całość prac wykonać zgodnie z obowiązującymi w PGE Dystrybucja S.A. wytycznymi do budowy systemów elektroenergetycznych rekomendowanych w GK PGE dostępnymi na stronie internetowej www.pgedystrybucja.pl oraz obowiązującymi przepisami i normami w tym zakresie.
10. Ważność niniejszych warunków ustalamy do dnia 25.11.2026r.

Zupoważnienia Dyrektora
Rejonu Energetycznego Białą Podlaska
KIEROWNIK
Wydziału Zarządzania Sieciowego
Podpis, pieczęć
Pierusz Kołodziejczak

Rozdzielnik:

1 x adresat
1 x a/a
W.P

4
P.D. Błożej
Zdr

27. 11. 2025

0.11.2025

Biała Podlaska, 25 listopada 2025 r.

L. dz. /PGED1344526KW25/ 2025



Wójt Gminy Janów Podlaski
ul. Bialska 6a
21-505 Janów Podlaski

W odpowiedzi na pismo w sprawie wyrażenia zgody i wydania warunków technicznych na zasilenie projektowanego wydzielonego oświetlenia drogowego w miejscowości Janów Podlaski na ul. Wiejskiej PGE Dystrybucja S.A oddział Lublin Rejon Energetyczny Biała Podlaska informuje:

1. Na powyższą dobudowę oświetlenia drogowego opracować projekt budowlano-wykonawczy, który podlega sprawdzeniu w RE Biała Podlaska przed przystąpieniem do wykonawstwa.
2. Oświetlenie drogowe z oprawami projektować, jako wydzielone zasilane przewodem kablowym YAKXS nie mniejszym niż $4 \times 25 \text{ mm}^2$.
3. Sterowanie oświetlenia projektować z istniejącej szafy sterowania oświetleniem zainstalowanej przy ST-Janów Podlaski 21.
4. Zasilanie nowobudowanego oświetlenia projektować z istniejącego obwodu oświetleniowego linii napowietrznej w ramach istniejącej mocy przyłączeniowej –poprzez słupowy rozłącznik bezpiecznikowy ze stanowiska słupowego nr.19.
5. Miejsce dostarczenia energii elektrycznej: zaciski prądowe przewodów przyłącza na odejściu od linii oświetlenia ulicznego zasilającej w kierunku instalacji odbiorcy.
6. W celu oznaczenia opraw oświetlenia drogowego pozostającego na majątku Gminy Janów Podlaski - oznaczyć wysięgnik oprawy oświetleniowej rurką termokurczliwą koloru żółtego o długości 10 cm w odległości 10 cm od oprawy oświetleniowej.
7. Zasilająca stacja transformatorowa SN/nN: ST-Janów Podlaski 21, układ sieci nN-TN.
8. Wybudowane urządzenia pozostają na majątku Gminy Janów Podlaski.

9. Całość prac wykonać zgodnie z obowiązującymi w PGE Dystrybucja S.A. wytycznymi do budowy systemów elektroenergetycznych rekomendowanych w GK PGE dostępnymi na stronie internetowej www.pgedystrybucja.pl oraz obowiązującymi przepisami i normami w tym zakresie.
10. Ważność niniejszych warunków ustalamy do dnia 25.11.2026r.


Z upoważnienia Dyrektora
Rejonu Energetycznego Białą Podlaską
KIEROWNIK
Wydziału Majątku Sieciowego
podpis, pieczęć

Rozdzielnik:

1 x adresat
1 x a/a
W.P



6
P. K. Radzikowski
P.D. Biedziński

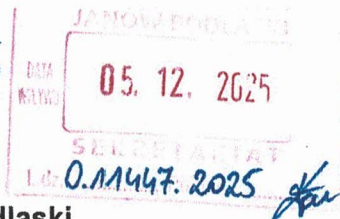

Wójt Gminy Janów Podlaski

ul. Bialska 6a

21-505 Janów Podlaski

Nasz znak: BP-I.5152.43.5.2025.PZ1

Data: 2 grudnia 2025r.

Sprawa: budowa oświetlenia drogowego;

Obiekt: ul. Narutowicza, Mickiewicza obręb Janów Podlaski Osada oraz ul. Wiejska obręb Stary Pawłów, gm. Janów Podlaski, teren strefy ochrony widokowej historycznego układu urbanistycznego Janowa Podlaskiego oraz historycznego układu urbanistycznego Janowa Podlaskiego, wpisanego do rejestru zabytków woj. lubelskiego pod nr A/669.

OPINIA

Na wniosek Wójta Gminy Janów Podlaski z dnia 31.10.2025r. (03.11.2025r.) w sprawie zaopiniowania możliwości budowy oświetlenia drogowego w ul. Narutowicza, ul. Mickiewicza (obręb Janów Podlaski Osada) oraz ul. Wiejskiej (obręb Stary Pawłów), gm. Janów Podlaski, teren strefy ochrony widokowej historycznego układu urbanistycznego Janowa Podlaskiego oraz historycznego układu urbanistycznego Janowa Podlaskiego, wpisanego do rejestru zabytków woj. lubelskiego pod nr A/669, zgodnie ze szkicem sytuacyjnym przebudowy drogi gminnej polegającej na budowie wydzielonego oświetlenia drogowego na nowych słupach stalowych. Budowa gminnego energooszczędnego oświetlenia drogowego zasilanego z ist. słupa nr 17 linii nN PGE Dystrybucja SA po dz.ewid. nr 434 w ul. Narutowicza i nr 435 w ul. Mickiewicza w Janowie Podlaskim" autorstwa mgr Zenona Szoluchy z października 2025r, **Wojewódzki Urząd Ochrony Zabytków w Lublinie Delegatura w Białej Podlaskiej** zawiadamia iż opiniuje pozytywnie lokalizację planowanego oświetlenia z zastrzeżeniem zastosowania słupów o formie stylizowanej na historyczne w przypadku słupa nr 17 w ul. Mickiewicza oraz słupów w ul. Wiejskiej znajdującej się na przedłużeniu osi widokowej alei pałacowej.

Z uwagi iż inwestycja zlokalizowana jest na terenie historycznego układu urbanistycznego Janowa Podlaskiego oraz w strefie jego ochrony widokowej, wpisanych do rejestru zabytków woj. lubelskiego pod nr A/669, na prowadzenie robót budowlanych należy uzyskać pozwolenie Lubelskiego Wojewódzkiego Konserwatora Zabytków w Lublinie wydawane w oparciu o przedłożony do oceny projekt.

mgr inż. arch. Arkadiusz Bojczuk
z up. Lubelskiego Wojewódzkiego
Konserwatora Zabytków
Kierownik Delegatury w Białej Podlaskiej
/podpis elektroniczny/

Arkadiusz Bojczuk;
z up. LWKZ

Elektronicznie podpisany przez
Arkadiusz Bojczuk; z up. LWKZ
Data: 2025.12.04 16:03:48
+01'00'

Otrzymują:

- 1) Urząd Gminy Janów Podlaski (ePUAP / e-Doręczenia)
- 2) aa;

205-rcbieg

ul. Janowska 27, 21-500 Biała Podlaska

tel.: 83 343-58-24

e-mail: bialapodlaska@wkz.lublin.pl

<https://www.gov.pl/wuoz-w-lublinie>

skrzynka e-Doręczeń: AE:PL-24680-17436-BDVJH-17

ePUAP: /WUOZL/SkrytkaESP



**ZESPÓŁ LUBELSKICH
PARKÓW KRAJOBRAZOWYCH**
Oddział w Białej Podlaskiej

ul. Warszawska 14. 21-500 Biała Podlaska
tel. 83 341 37 35
e-mail:
bialapodlaska.zlpk@zlpk.lubelskie.pl
www.parki.lubelskie.pl

ZLPK - OBP.OPK.413.5.2025



Biała Podlaska, 04.11.2025

P.E. Zubowski

Szanowny Pan
Karol Michałowski
Wójt Gminy Janów Podlaski
ul. Bialska 6 A
21-505 Janów Podlaski

W odpowiedzi na pismo z dnia 31.10.2025 r. (data wpływu do Oddziału 03.11.2025 r.), w sprawie uzgodnienia dla Gminy Janów Podlaski projektowanej budowy wydzielonego oświetlenia drogowego w ul. Narutowicza i ul. Mickiewicza – obręb ewid. Janów Podlaski Osada oraz w ul. Wiejskiej – obręb Stary Pawłów na ustawienie ocynkowanych stalowych słupów oświetleniowych o wysokości 6 m z wysięgnikami i drogowymi lampami LED, opiniuję pozytywnie powyższą inwestycję, z następującymi uwagami:

1. Prowadzone prace nie powinny wpływać w znaczący sposób na zmianę naturalnej konfiguracji terenu
2. W trakcie prowadzenia prac ziemnych należy zwrócić uwagę na ochronę (zabezpieczenie) przed uszkodzeniem systemów korzeniowych drzew i krzewów rosnących w sąsiedztwie projektowanej inwestycji
3. Po zakończeniu inwestycji jej teren należy niezwłocznie uporządkować i zagospodarować zielenią.


Inwestycja nie jest sprzeczna z Rozporządzeniem Wojewody Lubelskiego Nr 69 z dnia 25 listopada 2005 w sprawie Parku Krajobrazowego „Podlaski Przełom Bugu” (Dziennik Urzędowy Województwa Lubelskiego Nr 238, poz. 3707).

p.o. ZASTĘPCA DYREKTORA
Zespołu Lubelskich Parków
Krajobrazowych
Andrzej Kardaś



Instytucja Samorządu
Województwa Lubelskiego



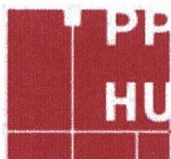

ZENON SZOŁUCHA

ul. Łomaska 68, 21-500 Biała Podlaska | zenon.szolucha@gmail.com | NIP: 537-100-33-37

Informacja dotycząca Bezpieczeństwa i Ochrony Zdrowia

INWESTOR	Wójt Gminy Janów Podlaski 21-505 Janów Podlaski ul. Bialska 6A
NAZWA ZAMIERZENIA BUDOWLANEGO	Przebudowa dróg gminnych polegająca na budowie wydzielonego gminnego oświetlenia drogowego w ul. Narutowicza, Mickiewicza w Janowie Podlaskim i w ul. Wiejska w Starym Pawłowie
ADRES INWESTYCJI:	Janów Podlaski ul. Narutowicza, nr ewid. działki 434, ul. Mickiewicza nr dz. 435 - obr. 0007 Janów Podlaski Osada, Stary Pawłów ul. Wiejska nr dz.: 176/2, 206/2, 207/2, 207/3 i 208 obr. 0015 Stary Pawłów, jedn. ewid. 060105_2 Janów Podlaski
IDENTYFIKATORY DZIAŁEK EWIDENCYJNYCH	060105_2.0007.434, 060105_2.0007.435, 060105_2.0015.176/2, 060105_2.0015.206/2, 060105_2.0015.207/2, 060105_2.0015.207/3, 060105_2.0015.208.
KATEGORIA OBIEKTU BUDOWLANEGO	XXV

Branża: elektryczna

Funkcja	Imię i Nazwisko	Nr uprawnień	Specjalność	Podpis
Projektant:	mgr Zenon Szolucha	541/BP/90	instalacyjno- inżynieryjna	<i>mgr Zenon Szolucha</i> Uprawnienia budowlane do projektowania, kierowania i nadzoru nad budową w specjalności instalacyjno-inżynieryjnej, w zakresie sieci i instalacji elektrycznych nr ewid. 541/BP/90

1. Zakres robót dla całego zamierzenia budowlanego oraz kolejność realizacji poszczególnych obiektów

1. Zakres robót dla 6 słupów w ul. Narutowicza dz. nr 434 i ul. Mickiewicza dz. nr 435 obr. Janów Podlaski Osada to:

- budowa oświetleniowych linii kablowych YAKXS4x25 długości trasy 307m - 349m,
- budowa ocynkowanych słupów stylizowanych wysokości 7m na prefabrykowanych betonowych fundamentach dla stylizowanych lamp LED36-48W o drogowym strumieniu i barwie 4000K- 6 kpl.,
- montaż na słupie nr 17 linii napowietrznej nN PGE słupowego rozłącznika bezpiecznikowego RSA-1/1 i zasilenie projektowanego wydzielonego oświetlenia z istniejącego przewodu oświetleniowego obszaru szafy SZO Janów Podlaski 2 - 1 kpl.,
- wykonanie uziemienia ochronnego - 1 szt.,
- wykonanie pomiarów izolacji kabli oświetleniowych i uziomów.

2. Zakres robót dla 2 słupów w ul. Wiejskiej dz. nr 206/2, 207/3, 208 obr. Stary Pawłów to:

- budowa oświetleniowych linii kablowych YAKXS4x25 długości trasy 97m - 109m,
- budowa ocynkowanych słupów stylizowanych wysokości 7m na prefabrykowanych betonowych fundamentach dla stylizowanych lamp LED36-48W o drogowym strumieniu i barwie 4000K- 2 kpl.,
- montaż na słupie nr 19 linii napowietrznej nN PGE słupowego rozłącznika bezpiecznikowego RSA-1/1 i zasilenie projektowanego wydzielonego oświetlenia z istniejącego przewodu oświetleniowego obszaru szafy SZO Janów Podlaski 21 - 1 kpl.,
- wykonanie uziemienia ochronnego - 1 szt.,
- wykonanie pomiarów izolacji kabli oświetleniowych i uziomów.

Kolejność realizacji robót:

- wytyczenie geodezyjne: słupów oświetleniowych i linii kablowej oświetlenia drogowego,
- wykonanie przez Wykonawcę oznakowania i zabezpieczenia miejsca budowy według wcześniej przygotowanego projektu oznakowania i organizacji robót w pasie drogi gminnej,
- wprowadzenie brygady Wykonawcy na plac budowy,
- wykonanie rowu kablowego według etapów określonych w harmonogramie robót wykonawcy,
- wykonanie przecisków lub przewiertów pod utwardzonymi jezdniami dróg, wjazdami na działki mieszkańców i chodnikami,
- zabezpieczenie rurami ochronnymi dwudzielnymi w miejscach kolizji obcych sieci,
- ułożenie w wykopie rur i wciągnięcie w rury osłonowe nowych kabli oświetleniowych,
- wykonanie wykopów i ustawienie fundamentów pod słupy oświetleniowe,
- ustawienie stylizowanych słupów oświetleniowych wraz z zmontowanymi na wysięgnikach oprawami,
- zasilenie przyłączami kablowymi od słupów nr 17 i 19 PGE linii napowietrznej nN projektowanych dwóch zakresów wydzielonego oświetlenia drogowego,
- wprowadzenie końców linii kablowych do słupów oświetleniowych i RSA oraz wykonanie montażu,
- zgłoszenie do odbioru przed zasypaniem kabli i odebranie przez Inwestora,
- wykonanie inwentaryzacji geodezyjnej linii kablowych przed zasypaniem,
- zasypanie wykopu i uporządkowanie trasy linii kablowych,
- wykonanie montażu kabli oświetleniowych i numeracji słupów,
- wykonanie i podłączenie uziomów ochronnych,
- sprawdzenie poprawności montażu i wykonanie pomiarów fotometrycznych oraz elektrycznych kabli i uziemień,
- uporządkowanie terenu trasy z zasianiem trawy,
- wykonanie inwentaryzacji geodezyjnej i dokumentacji powykonawczej.

2. Wykaz istniejących obiektów budowlanych

Na trasie budowanej linii oświetleniowej występują następujące obiekty budowlane:

- jezdnie dróg gminnych oraz wjazdy na posesje,
- urządzenia podziemne: elektroenergetyczne linie napowietrzno-kablowe nN, sieci telekomunikacyjne, nowe światłowody oraz gminne wodociągi i kanalizacje sanitarne.

3. Wskazanie elementów zagospodarowania działki lub terenu, które mogą stwarzać zagrożenie bezpieczeństwa i zdrowia ludzi

Na trasie budowanego oświetlenia drogowego występują czynne urządzenia – linie kablowe nN, światłowody, sieć telefoniczna Orange oraz gminne wodociągi i kanalizacje sanitarne.

Przy wykonywaniu prac na poboczu czynnych dróg należy zwrócić szczególną uwagę na pojazdy na drodze publicznej, gdzie jest małe, lokalne natężenie ruchu.

Prawidłowe przygotowanie miejsca pracy w oparciu o projekt tymczasowy organizacji ruchu drogowego na czas wykonania robót i zabezpieczenia przed osobami postronnymi zwłaszcza od strony jezdni drogi publicznej i nieogrodzonych posesji mieszkańców oraz pól, powoduje że: inwestycja nie stwarza zagrożenia bezpieczeństwa i zdrowia ludzi na terenie przyległym do projektowanej trasy.

Strefa ograniczonego pobytu mieści się na działkach, gdzie mamy zgodę na wejście.

4. Wskazanie dotyczące przewidywanych zagrożeń występujących przy realizacji robót budowlanych, określające skalę i rodzaje zagrożeń oraz miejsce i czas wystąpienia

W trakcie wykonywania wykopów należy zwrócić szczególną ostrożność na istniejące urządzenia podziemne, a w szczególności na kable nN, telefoniczne i światłowodowe oraz gminne wodociągi i kanalizacje sanitarne z przyłączami. Wykopy na całej długości zabezpieczyć barierkami i oznakować drogowymi znakami ostrzegawczymi, a na przejściach dla pieszych ustawić pomosty.

5. Wskazanie sposobu prowadzenia instruktażu pracowników przed przystąpieniem do realizacji robót szczególnie niebezpiecznych

Przed przystąpieniem do robót należy w oparciu o plan BIOZ zapoznać wszystkich pracowników brygady z zakresem stanowiskowym prac, wskazać miejsca występowania zagrożeń oraz dokonać szkolenia BHP na stanowisku pracy w oparciu o plan BIOZ i potwierdzić na piśmie przeprowadzenie szkolenia.

6. Wskazanie środków technicznych i organizacyjnych zapobiegających niebezpieczeństwom wynikającym z wykonywania robót budowlanych w strefach szczególnego zagrożenia zdrowia lub w ich sąsiedztwie, w tym zapewniających bezpieczną i sprawną komunikację umożliwiającą szybką ewakuację na wypadek pożaru, awarii i innych zagrożeń

Prace przy czynnych urządzeniach energetycznych wykonywać wyłącznie po wcześniejszym uzgodnieniu zakresu, miejsca i terminu z PGE Dystrybucją S.A. oraz Inwestorem, a następnie zgłoszeniu i po dopuszczeniu brygady Wykonawcy do prac zgodnie z obowiązującymi procedurami energetyce

mgr Zenon Szotucha

Uprawnienia budowlane do projektowania,
kierowania i nadzorowania w specjalności
instalacyjnej – elektrycznej,
w zakresie sieci i instalacji elektrycznych
nr 8W16. 541/BP/90