
PRZEKRÓJ PIONOWY

skala 1:50

STAROSTWO POWIATOWE
w Białej Podlaskiej
ul. Brzeska 4 t, 21-500 Biała Podlaska
...22

STAROSTWO POWIATOWE
w Białej Podlaskiej
...

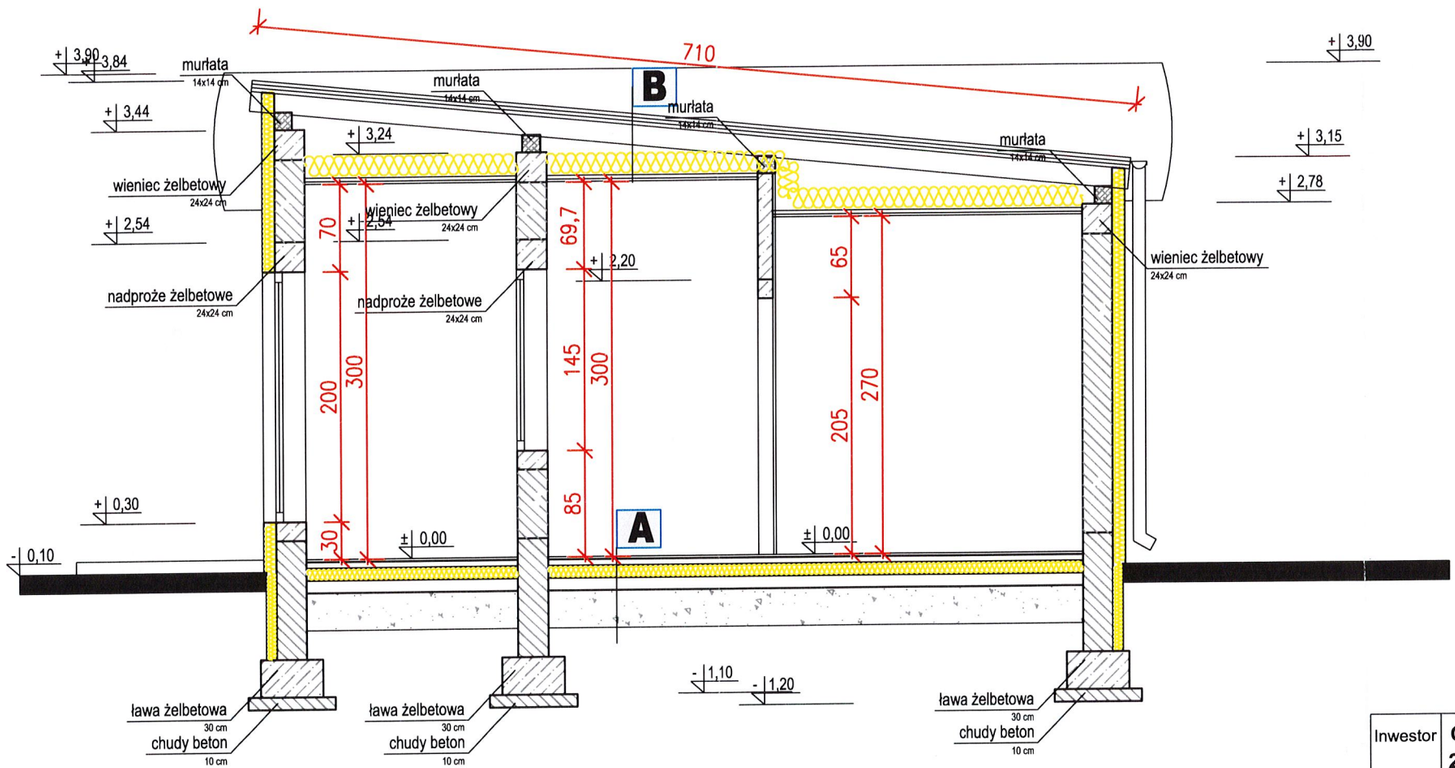

A	terakota na kleju	2 cm
	jastrych	4 cm
	styropan EPS 100 038	10 cm
	folia PVC	0,05 cm
	płyta żelbetowa B20	10 cm
	podsypka piaskowa	25 cm

B	blacha trapezowa	0,06 cm
	kontrłaty 2,5x7 cm	2,5 cm
	folia wiatroizolacyjna	0,02 cm
	łaty 3,8x5 cm	3,8 cm
	krokiew 8x16	16 cm
	wełna mineralna	20 cm
	folia paroizolacyjna	0,02 cm
	ruszt konstrukcyjny	4 cm
	płyta karton-gips	1,5 cm

Inwestor	**GMINA JANÓW PODLASKI** **21-505 JANÓW PODLASKI, ul.BIALSKA 6A**
Zadanie	**ROZBUDOWA I PRZEBUDOWA GMINNEGO TARGOWISKA W JANOWIE PODLASKIM PRZY UL. BAKALIOWEJ I PODBORNEJ DZ. NR GEOD. 969**
Obiekt i adres	**HALA TARGOWA**

PRZEKRÓJ PIONOWY

Projektant	*mgr inż. arch. JÓZEF DYMEL - 11/69 - SPEC.: ARCHITEKT.*	rys. Nr **42**
Sprawdzający	*inż. arch. ANTONINA POMASKA - 429/63 - SPEC.: ARCHITEKT.*	SKALA: **1:50**
Opracował	*PAWEŁ DRABIK, MIROSŁAW DIEDUCH, WOJCIECH TWAROWSKI*	Data: luty 2012 r