


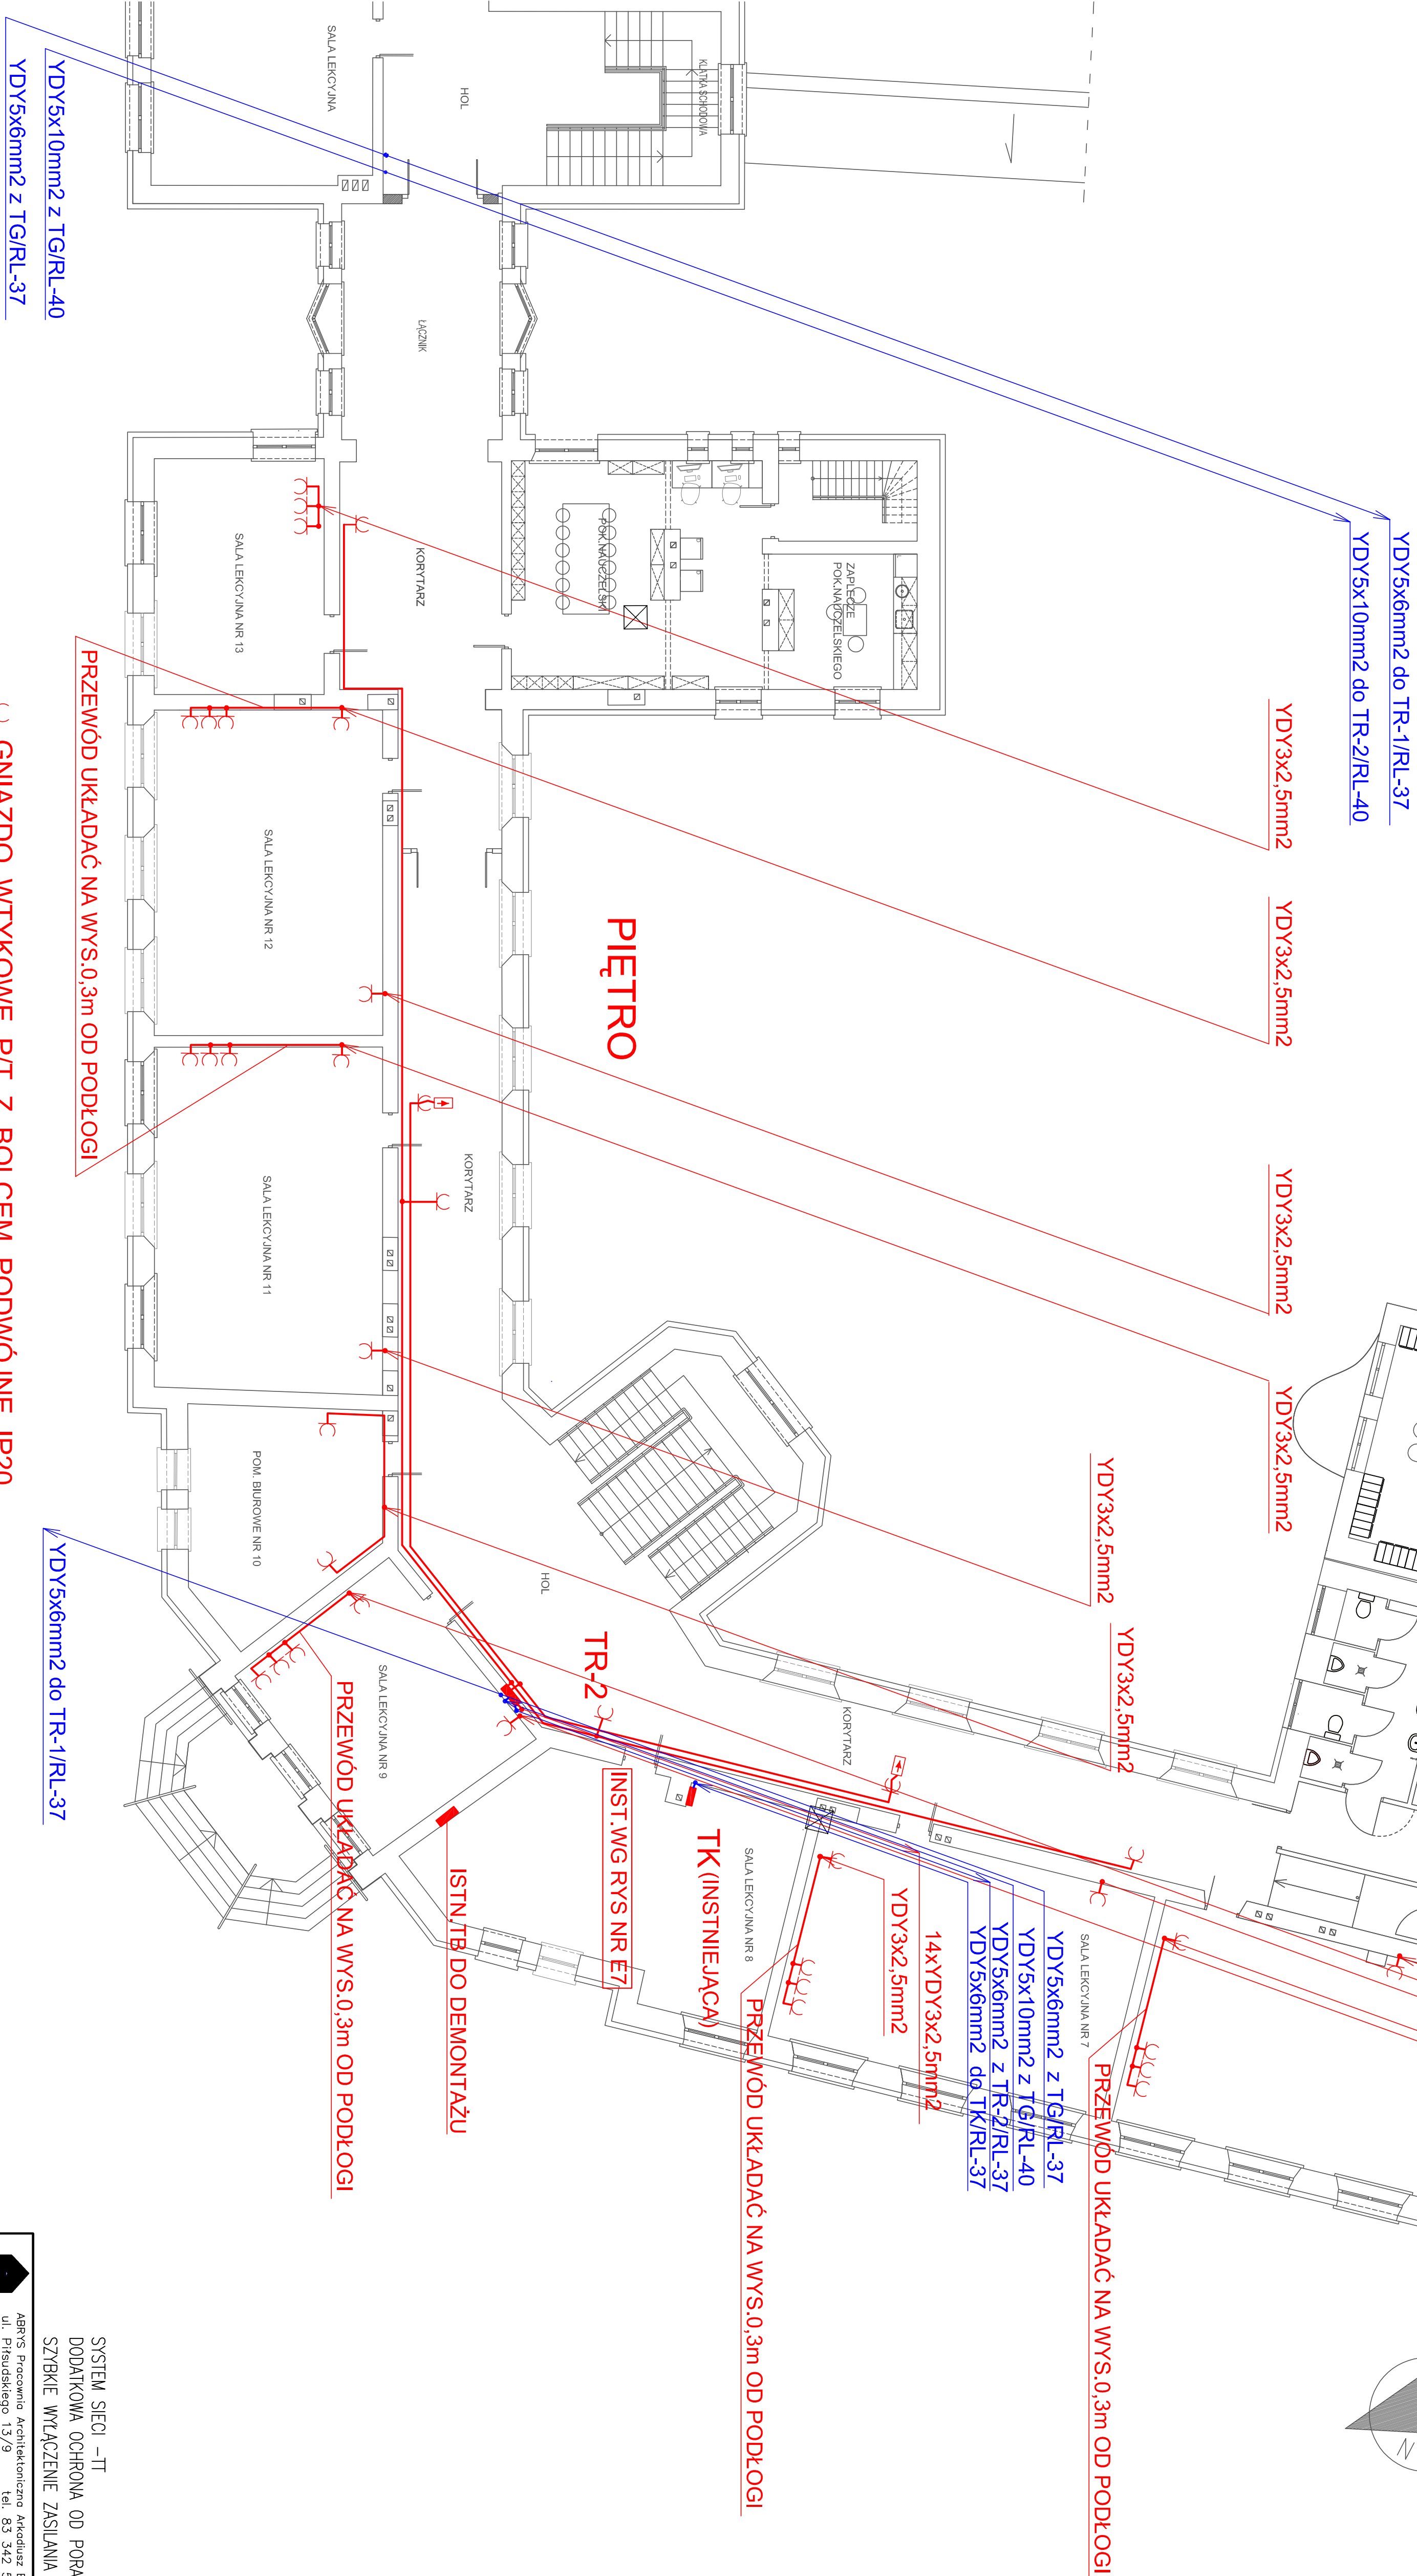

- GNIAZDO WTYKOWE P/T Z BOLCEM PODWÓJNE IP20
- ISTN. ZASILACZ INSTALACJI TERMOREGULACJI
- GNIAZDO WTYKOWE POD SUFITEM
- ZASILACZ 12V DC
- ZAMEK SZYFROWY
- ELEKTROZACZEP

PRZEWÓD UKŁADAĆ NA WYS.0,3m OD PODŁOGI

YDY5x6mm2 do TR-1/RL-37

PRZEWÓD UKŁADAĆ NA WYS.0,3m OD PODŁOGI

PRZEWÓD UKŁADAĆ NA WYS.0,3m OD PODŁOGI

PRZEWÓD UKŁADAĆ NA WYS.0,3m OD PODŁOGI

		ABRYS Pracownia Architektoniczna ul. Piłsudskiego 13/9 tel. 83 342 58 77 21-500 Białystok-miasto: biuro@abrys.info	
