


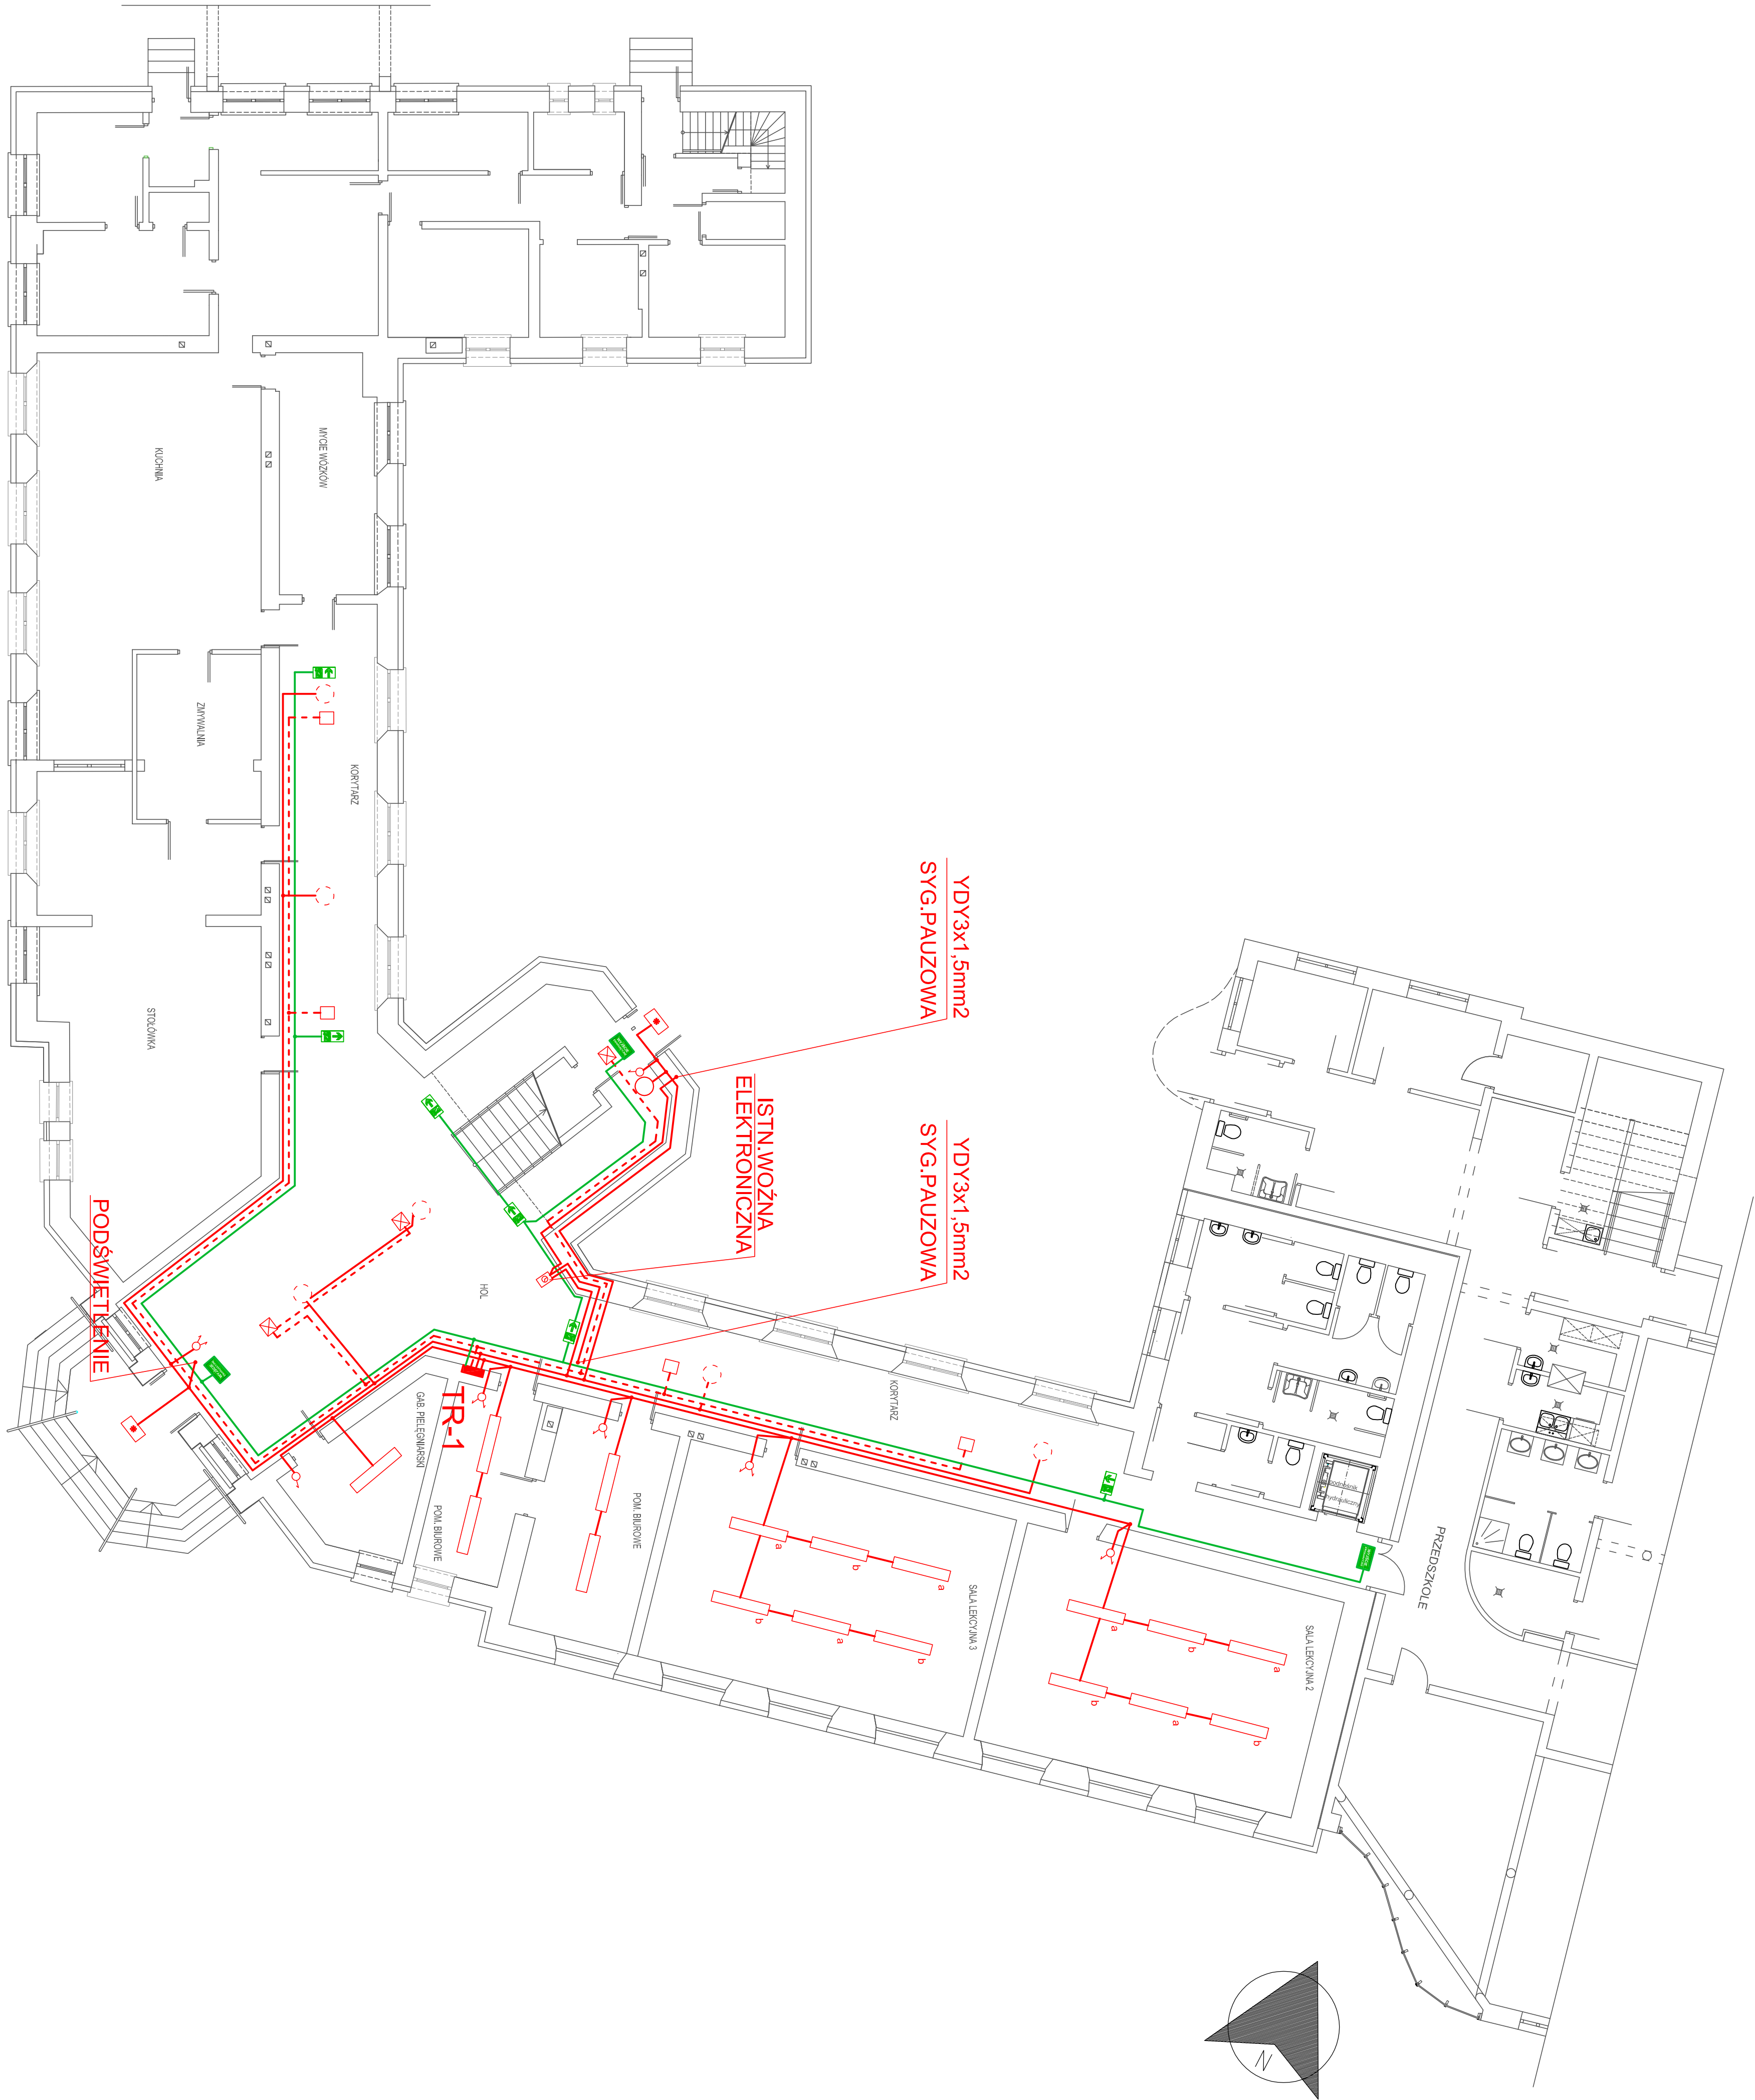

- PROJEKTOWANIE LED Z CZUJNIKIEM RUCHU
- ISTN. PŁATONIERA LED Z CZUJNIKIEM RUCHU
- OPRAWA ŚWIETŁOWA NIT LED 2x24 W IP20
- OPRAWA ŚWIETŁOWA NIT LED 2x18 W IP20
- OPRAWA AWARYJNA LED 1W 1h
- OPRAWA AWARYJNA LED 2W 1h
- OPRAWA AWARYJNA LED 1W 1h
- OPRAWA KIERUNKOWA SUFITOWA LED 1W 1h
- OPRAWA KIERUNKOWA SCIEŃNA LED 1W 1h
- OPRAWA AWARYJNA LED 1W 1h 40°C

SYSTEM SECI – TT
DODATKOWA OCHRONA OD PORAZEN –
SZYBKIE WYŁĄCZENIE ZASILANIA

		ABRYS Pracownia Architektoniczna ul. Piłsudskiego 13/9 tel. 83 342 58 77 21-500 Białda Podlasko – mail: biuro@abrys.pl	
PRZEBUDOWA POMIESZCZEN ADMINISTRACYJNYCH			
OBJEKT: WYMIANA INSTALACJI ELEKTRYCZNEJ W SEG. A			
ADRES: ul. 1 Maja 5, 21-505 Białda Podlasko dlaśki nr ewid. 4221, 4222, 4242, 15/12			
INWESTOR: ZESPÓŁ PRACOWNI ARCHYTEKTURALNYCH			
NADZOR: INSTALACJA OŚWIETLENIA			
PROJEKTANT: mgr inż. Andrzej Kozłowski			
SPRAWDZAJĄCY: mgr inż. Andrzej Kozłowski		DATA: 2019	
MIASTO: BIAŁDA		PROJEKT: E5	