


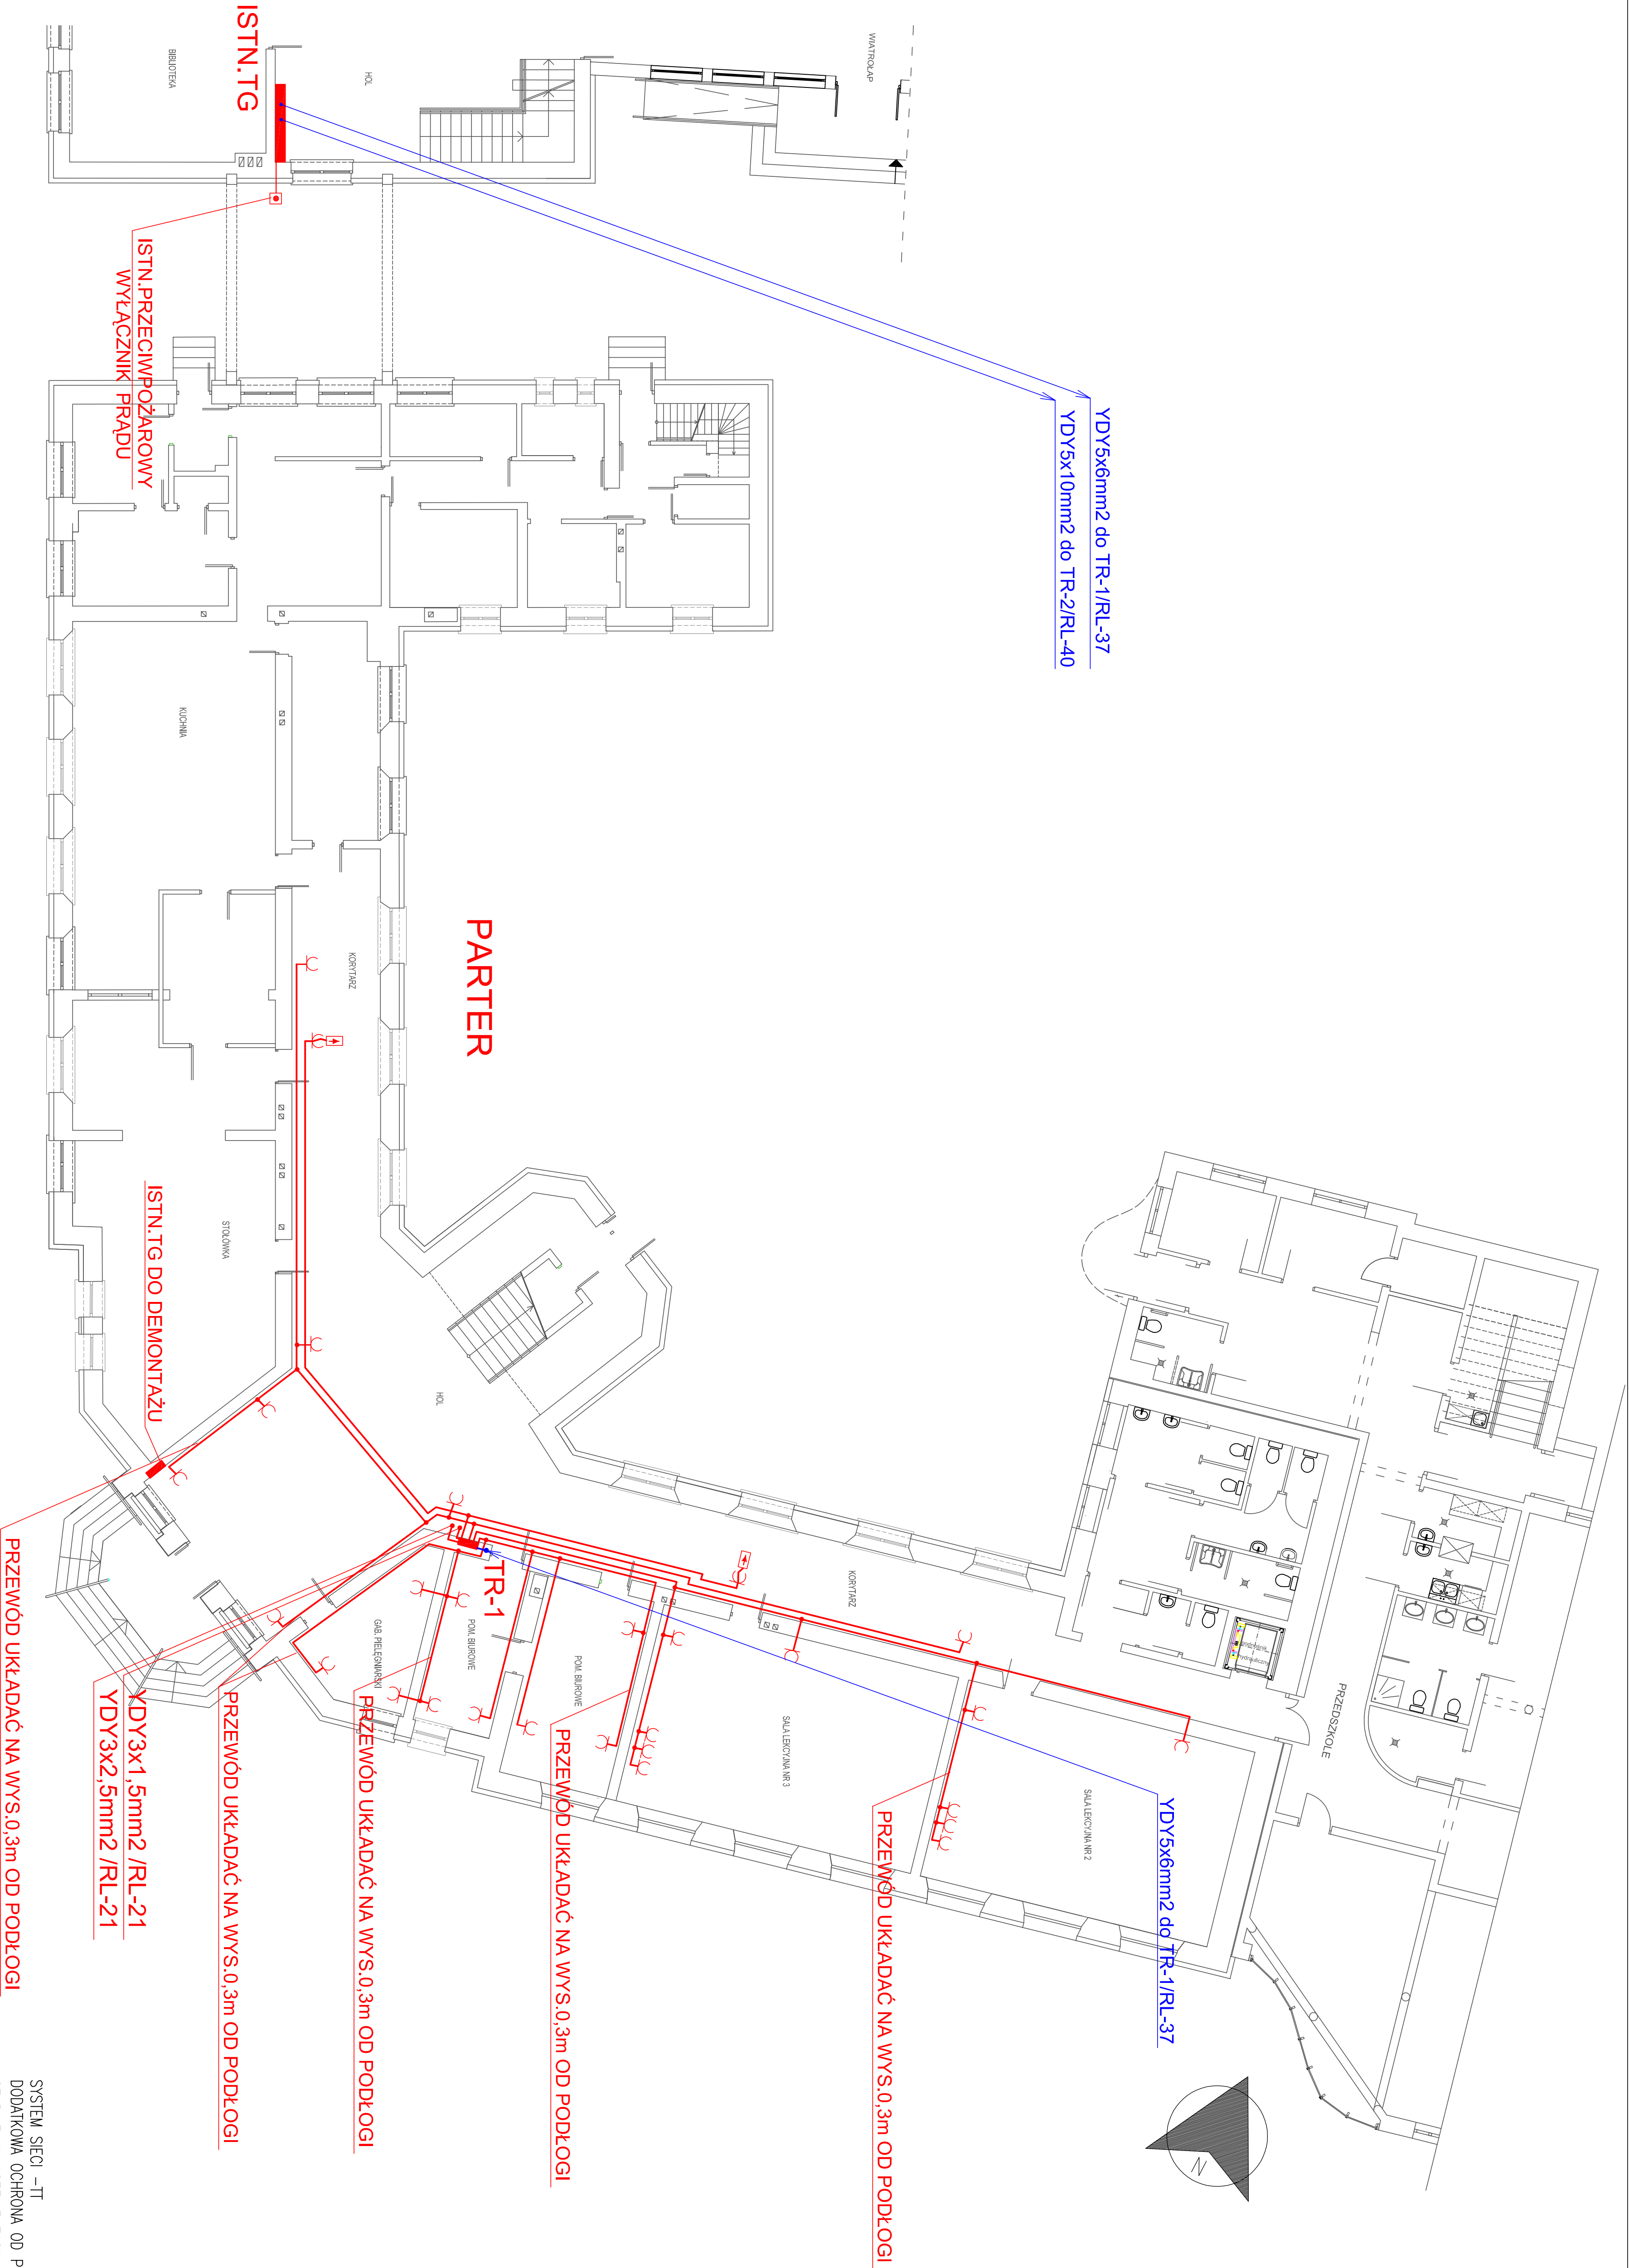

GNIAZDO WTYKOWE PT Z BOLCEM PODWÓJNE IP20

SYSTEM SIECI – IT
DODATKOWA OCHRONA OD PORAŻEN –
SZYBKIE WYŁĄCZENIE ZASILANIA

RYSUJĄCY:	PARTER	RYSUJĄCY
PROJEKTANT:	mgr inż. Aleksander Kuczmarski	2019
SPRAWDZAJĄCY:	mgr inż. Aleksander Kuczmarski	2019